

Дизайн-проект квартиры

г. Санкт-Петербург, ЖК "Престиж", 26-я линия Васильевского острова, дом 15, кв. 115, 12 этаж.



Проект выполнен для заказчика Николая Ковалева
дизайнером-проектировщиком Аидой Игнатъевой
Студия дизайна ARTUM.

Санкт-Петербург
2012-2013г.




Ведомость рабочих чертежей основного комплекта

Лист	Наименование	Масштаб
1.	Обмерный план объекта с привязкой существующих и инженерных коммуникаций	M 1:55
2.	План расстановки мебели и оборудования	M 1:55
3.	Схема планировки с указанием основных размеров	M 1:55
4-10.	3d -визуализации интерьера	
11.	План демонтажа перегородок и инженерных коммуникаций	M 1:55
12.	План возводимых перегородок с маркировкой дверных проёмов	M 1:55
13.	План размещения сантехнического оборудования	M 1:55
14.	План полов с указанием типа напольных покрытий и площадей	M 1:55
15.	План размещения тёплых полов с привязкой регуляторов	M 1:55
16.	План потолков	M 1:55
17.	Разрезы по потолкам	M 1:25
18.	План размещения осветительных приборов, привязка выпусков освещения	M 1:55
19.	План привязки выключателей с указанием включения групп светильников	M 1:55
20.	План электрики	M 1:55
21.	Схема обозначения разветрок	M 1:55
22.	Развертки по стенам входной зоны	M 1:55
23.	Развертки по стенам гостиной	M 1:55
24.	Развертки по стенам кухни-столовой	M 1:55
25.	Развертки по стенам спальни	M 1:55
26.	Развертки по стенам детской	M 1:55
27.	Схемы декоративных ниш гостиной, кухни: Н1, Н2, Н3	M 1:55
28.	Схемы декоративных ниш спальни: Н4, Н5, Н6	M 1:55
29.	Развертка стен душевой, с раскладкой кафельной плитки	M 1:55
30.	Развертка стен ванной комнаты, с раскладкой кафельной плитки	M 1:55
31.	Ведомость отделки помещений, спецификация заполнения дверных проёмов	
32.	Схема отделки	M 1:55

Примечание:

- На чертежах все привязки даны в "ММ" от УЧП (уровня чистого пола), если не указано иное.
- $\ast 150^{\circ} \ast$ -размер указан для справки, корректировка по месту.
- Привязки по электрооборудованию (светильники, розетки и тд.) даны до оси прибора.
- Дизайн-проект разработан с учетом черновых обмеров. При изменении первоначальных условий все вопросы дополнительно согласовывать.

Инв.№подл.	Изм.	Кол. уч.	Лист	№ док.	Подпись	Дата	АР			
Инв.№подл.	Изм.	Кол. уч.	Лист	№ док.	Подпись	Дата	г. Санкт-Петербург, ЖК "Престиж" 26-я линия Васильевского острова, дом 15, кв 115, 12 этаж			
Инв.№подл.	Изм.	Кол. уч.	Лист	№ док.	Подпись	Дата	Разработка дизайн-проекта квартиры	Стадия	Лист	Листов
								Р	ОД	32
Инв.№подл.	Изм.	Кол. уч.	Лист	№ док.	Подпись	Дата	Ведомость чертежей М 1:55	Студия дизайна ARTUM		

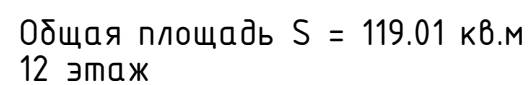


						АР			
						г. Санкт-Петербург, ЖК "Престиж"			
						26-я линия Васильевского острова, дом 15, кв 115, 12 этаж			
Изм.	Кол. уч.	Лист	№ док.	Подпись	Дата	Разработка дизайн-проекта квартиры	Стадия	Лист	Листов
Заказчик		Ковалев Н.		2012			Р	1	
Разработ.		Игнатьева А.		2012					
						Обмерный план М 1:55	Студия дизайна ARTUM		

Согласовано

Взам. инд.№

Подп. и дата


Инв.№подл.

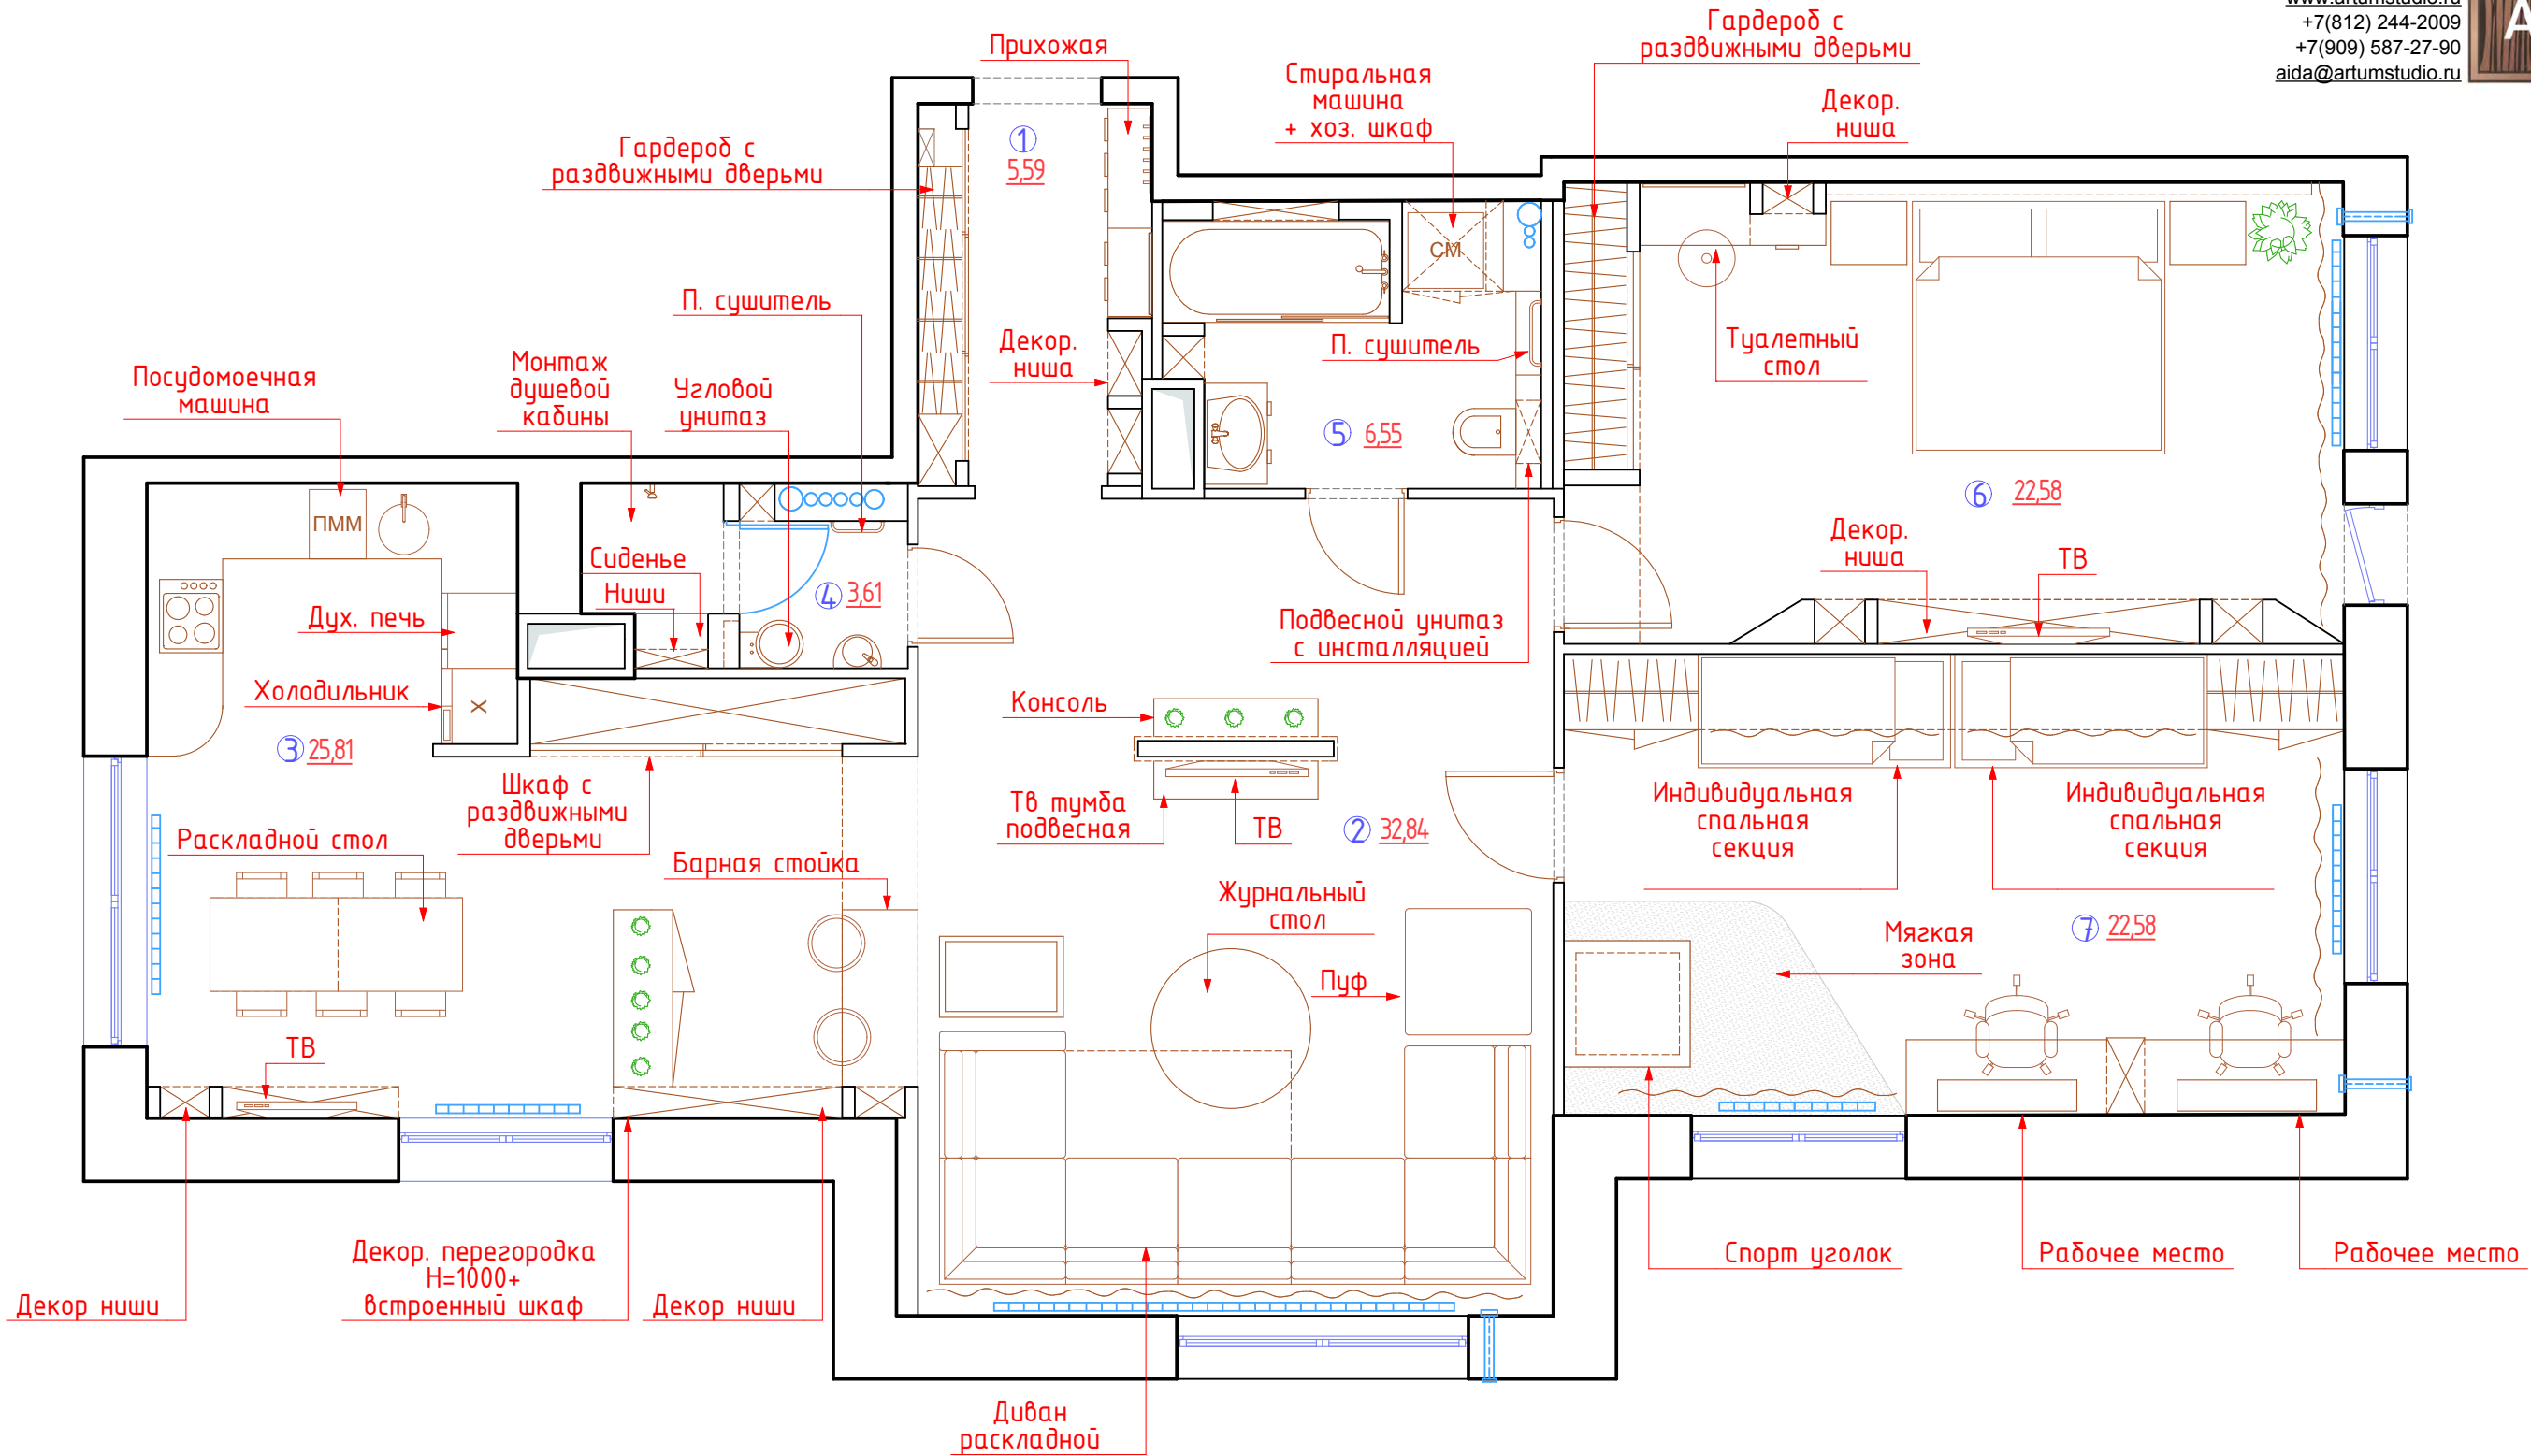

Экспликация помещений

№ П/П	Наименование	Площадь, кв.м.
1	Входная зона	5,59
2	Гостиная	32,84
3	Кухня-столовая	25,81
4	Душевая комната	3,61
5	Ванная комната	6,55
6	Спальня	22,58
7	Детская	22,58

						АР			
						г. Санкт-Петербург, ЖК "Престиж"			
						26-я линия Васильевского острова, дом 15, кв 115, 12 этаж			
Изм.	Кол. уч.	Лист	№ док.	Подпись	Дата	Разработка дизайн-проекта квартиры	Стадия	Лист	Листов
Заказчик		Ковалев Н.			2012		Р	2	
Разработ.		Игнатьева А.			2012				
						План расстановки мебели и оборудования М 1:55	Студия дизайна ARTUM		

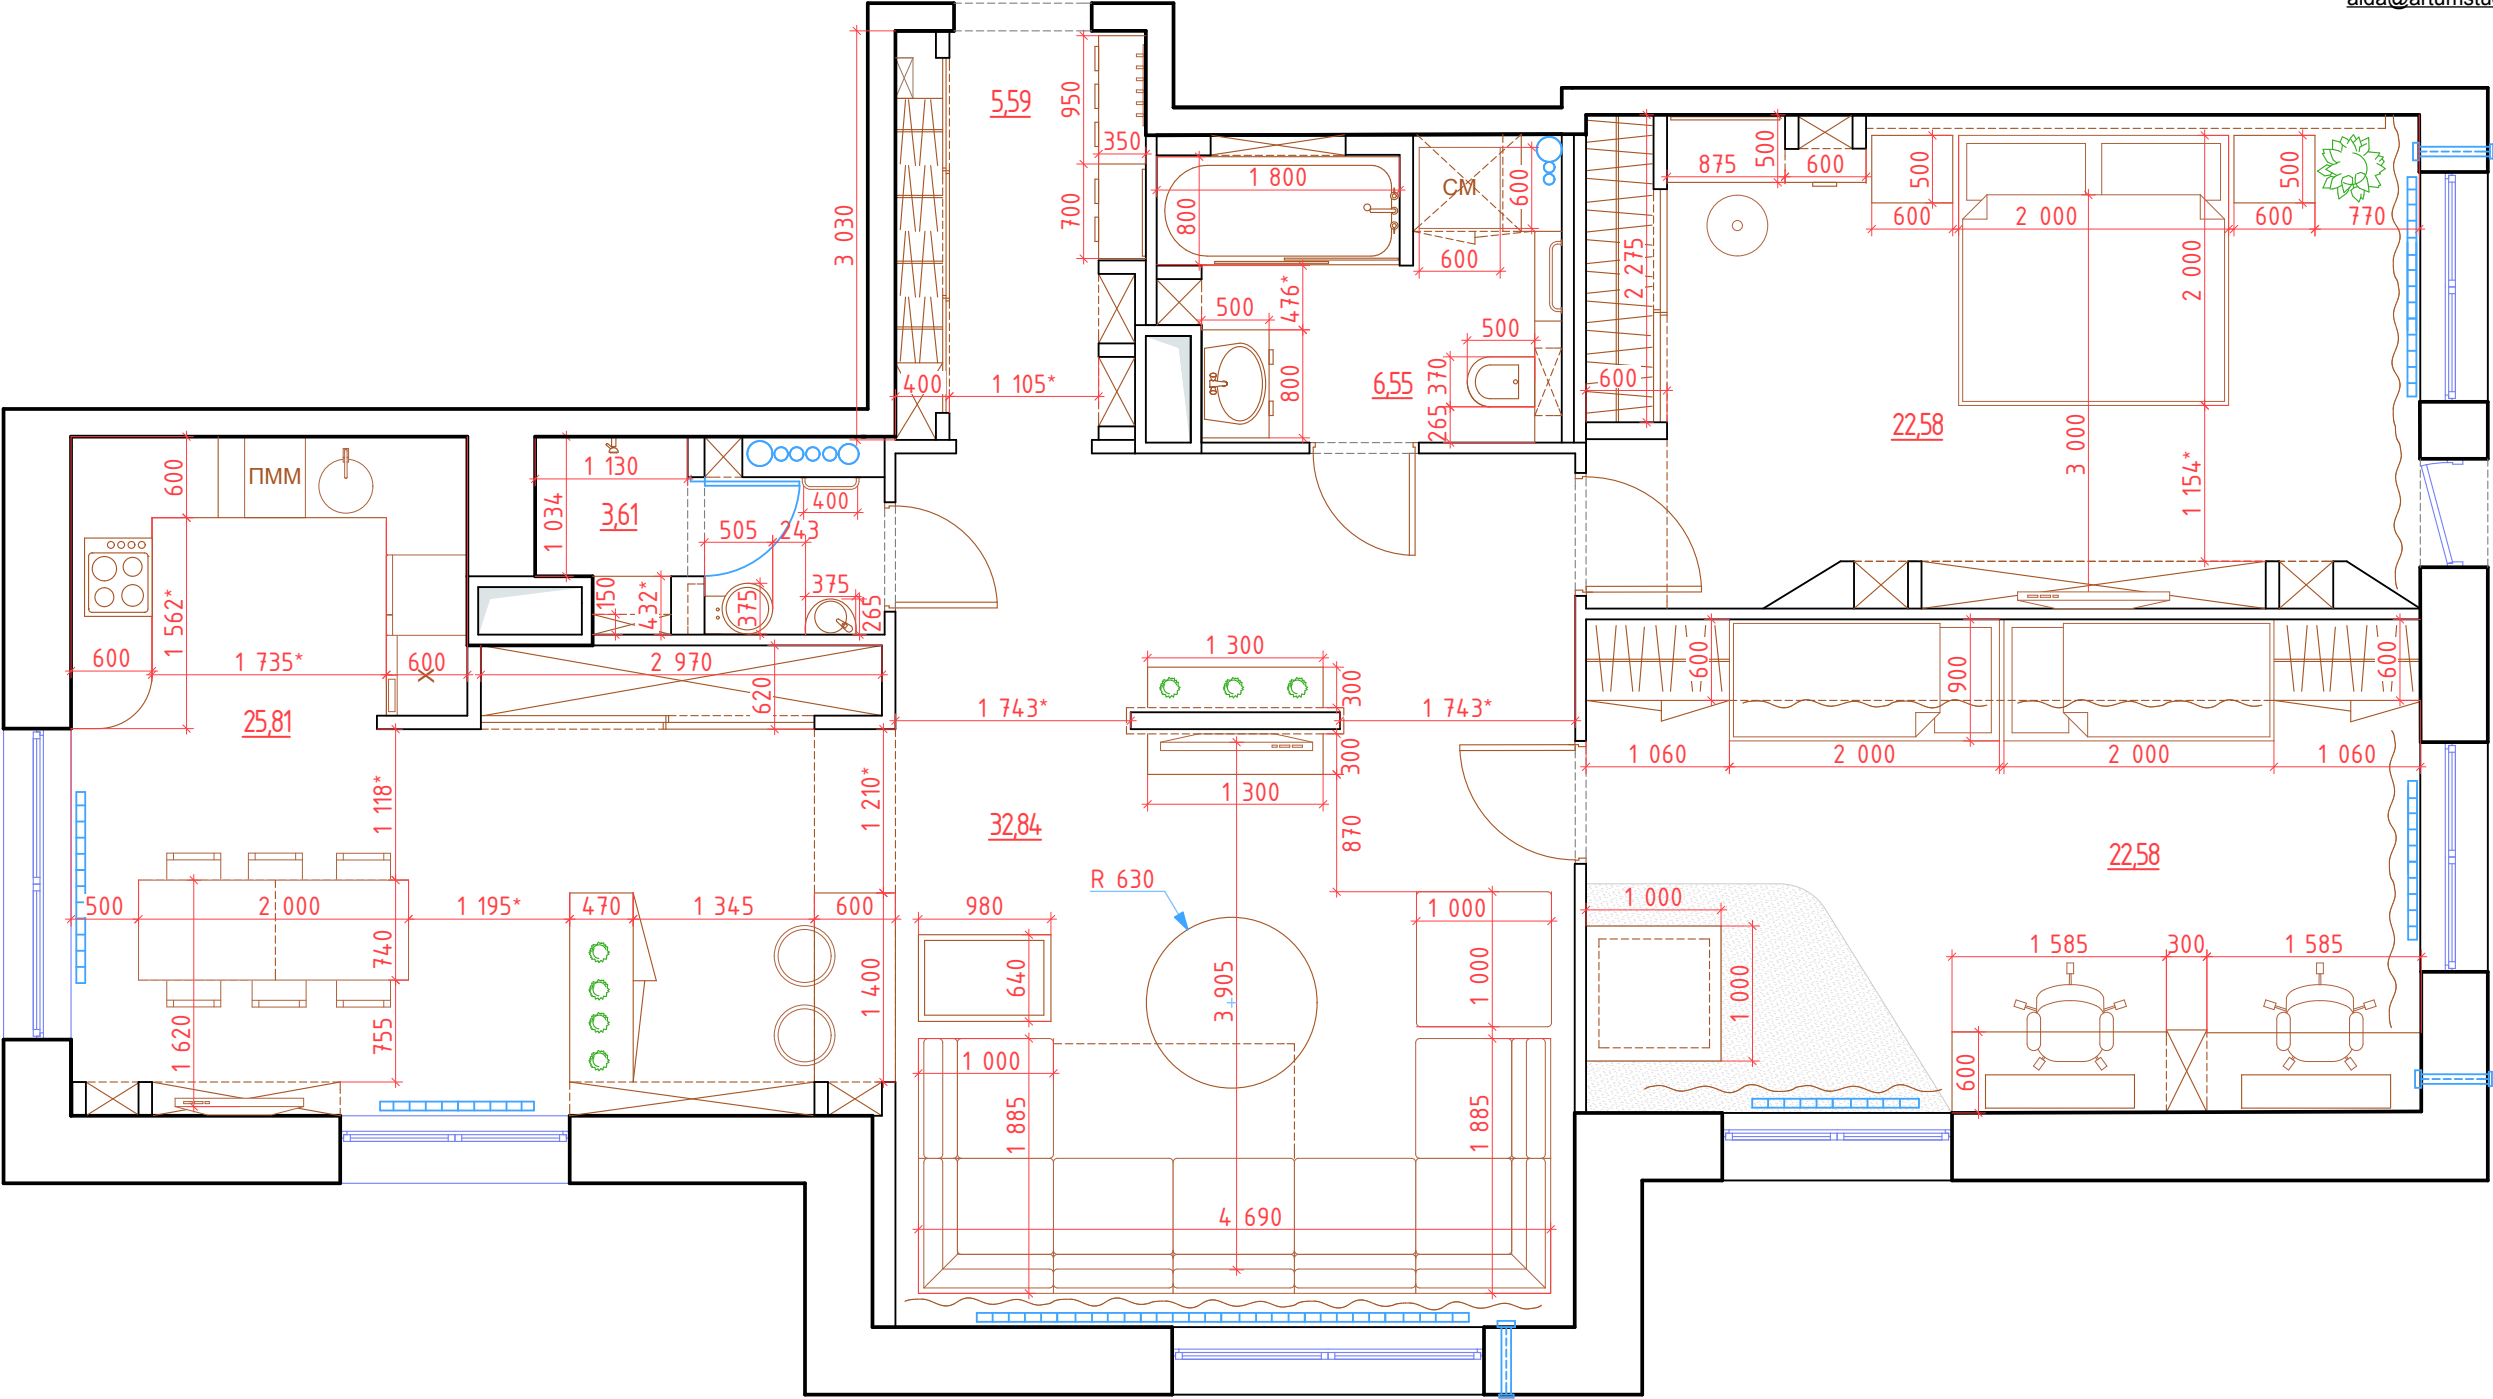

Согласовано

Инв.№подл. Подп. и дата Взам. инв.№

Примечание:
1. На чертеже отмечены оптимальные размеры проходных зон, мебели и оборудования.

						АР		
						г. Санкт-Петербург, ЖК "Престиж"		
						26-я линия Васильевского острова, дом 15, кв 115, 12 этаж		
Изм.	Кол. уч.	Лист	№ док.	Подпись	Дата	Разработка дизайн-проекта квартиры	Стадия	Лист
							Р	3
Заказчик		Ковалев Н.			2012	Схема планировки с указанием основных размеров М 1:55	Студия дизайна ARTUM	
Разработ.		Игнатьева А.			2012			



Примечание:
1. 3д-визуализации интерьера могут частично отличаться от чертежей и даны для понимания общей концепции. Дизайн-проект реализуется по рабочей документации.

						АР		
						г. Санкт-Петербург, ЖК "Престиж"		
						26-я линия Васильевского острова, дом 15, кв 115, 12 этаж		
Изм.	Кол. уч.	Лист	№ док.	Подпись	Дата	Разработка дизайн-проекта квартиры	Стадия	Лист
							Р	4
Заказчик		Ковалев Н.			2012	3д-визуализация интерьера Кухня-столовая	Студия дизайна ARTUM	
Разработ.		Игнатьева А.			2012			



Согласовано

Взам. инд.№

Подп. и дата

Инв.№подл.

						АР			
						г. Санкт-Петербург, ЖК "Престиж" 26-я линия Васильевского острова, дом 15, кв 115, 12 этаж			
Изм.	Кол. уч.	Лист	№ док.	Подпись	Дата	Разработка дизайн-проекта квартиры	Стадия	Лист	Листов
Заказчик		Ковалев Н.			2012		Р	5	
Разработ.		Игнатьева А.			2012	3д-визуализация интерьера Гостиная	Студия дизайна ARTUM		

Проходная зона в гостиной



Холл



Холл



Согласовано

Взам. инд. №

Подп. и дата

Инв. № подл.

						АР		
						г. Санкт-Петербург, ЖК "Престиж"		
						26-я линия Васильевского острова, дом 15, кв 115, 12 этаж		
Изм.	Кол. уч.	Лист	№ док.	Подпись	Дата	Разработка дизайн-проекта квартиры	Стадия	Лист
							Р	6
Заказчик		Ковалев Н.			2012	3д-визуализация интерьера Проходная зона в гостиной, Холл	Студия дизайна ARTUM	
Разработ.		Игнатьева А.			2012			



						АР			
						г. Санкт-Петербург, ЖК "Престиж" 26-я линия Васильевского острова, дом 15, кв 115, 12 этаж			
Изм.	Кол. уч.	Лист	№ док.	Подпись	Дата	Разработка дизайн-проекта квартиры	Стадия	Лист	Листов
Заказчик					2012		Р	7	
Разработ.					2012	3д-визуализация интерьера Детская	Студия дизайна ARTUM		

Согласовано

Взам. инд.№

Подп. и дата

Инв.№подл.



						АР			
						г. Санкт-Петербург, ЖК "Престиж"			
						26-я линия Васильевского острова, дом 15, кв 115, 12 этаж			
Изм.	Кол. уч.	Лист	№ док.	Подпись	Дата	Разработка дизайн-проекта квартиры	Стадия	Лист	Листов
Заказчик					2012		Р	8	
Разработ.					2012	Зд-визуализация интерьера Спальня		Студия дизайна ARTUM	



AP

г. Санкт-Петербург, ЖК "Престиж"
26-я линия Васильевского острова, дом 15, кв 115, 12 этаж

Разработка дизайн-
проекта квартиры

Стадия	Лист	Листов
Р	9	

3д-визуализация интерьера
Ванная комната

Студия дизайна ARTUM


Согласовано

Инв.№подл.

Подп. и дата

Взам. инд.№

Студия дизайна ARTUM
www.artumstudio.ru
+7(812) 244-2009
+7(909) 587-27-90
aida@artumstudio.ru

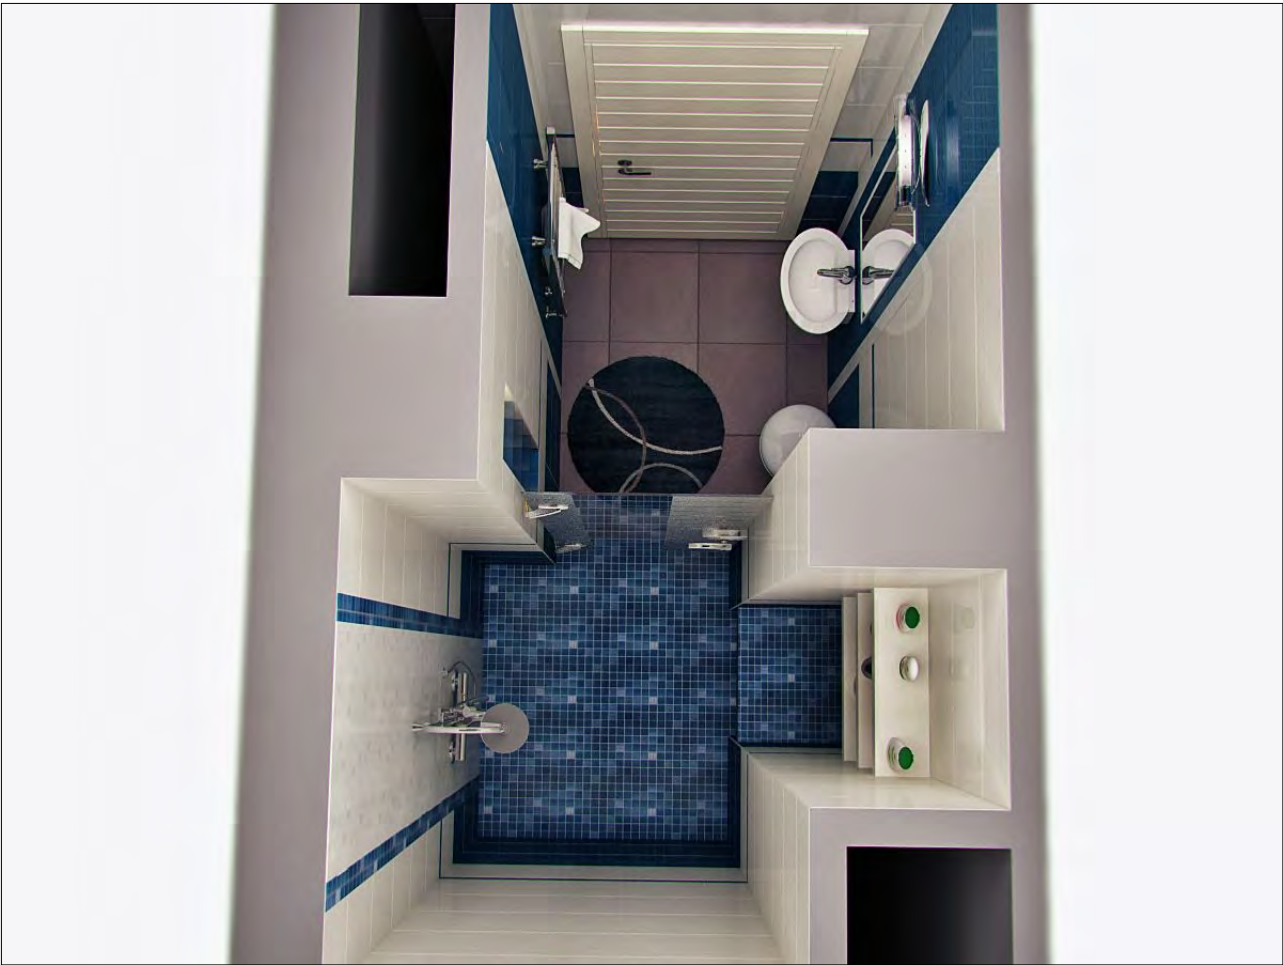

						АР		
						г. Санкт-Петербург, ЖК "Престиж"		
						26-я линия Васильевского острова, дом 15, кв 115, 12 этаж		
Изм.	Кол. уч.	Лист	№ док.	Подпись	Дата	Разработка дизайн-проекта квартиры	Стадия	Лист
							Р	10
Заказчик		Ковалев Н.			2012	Зд-визуализация интерьера Душевая комната	Студия дизайна ARTUM	
Разработ.		Игнатьева А.			2012			



						АР			
						г. Санкт-Петербург, ЖК "Престиж"			
						26-я линия Васильевского острова, дом 15, кв 115, 12 этаж			
Изм.	Кол. уч.	Лист	№ док.	Подпись	Дата	Разработка дизайн-проекта квартиры	Стадия	Лист	Листов
Заказчик		Ковалев Н.			2012		Р	11	
Разработ.		Игнатьева А.			2012				
						План демонтажа перегородок М 1:55	Студия дизайна ARTU		


Согласовано

Взам. инв.№

Подн. у дана

Инв. № подл.




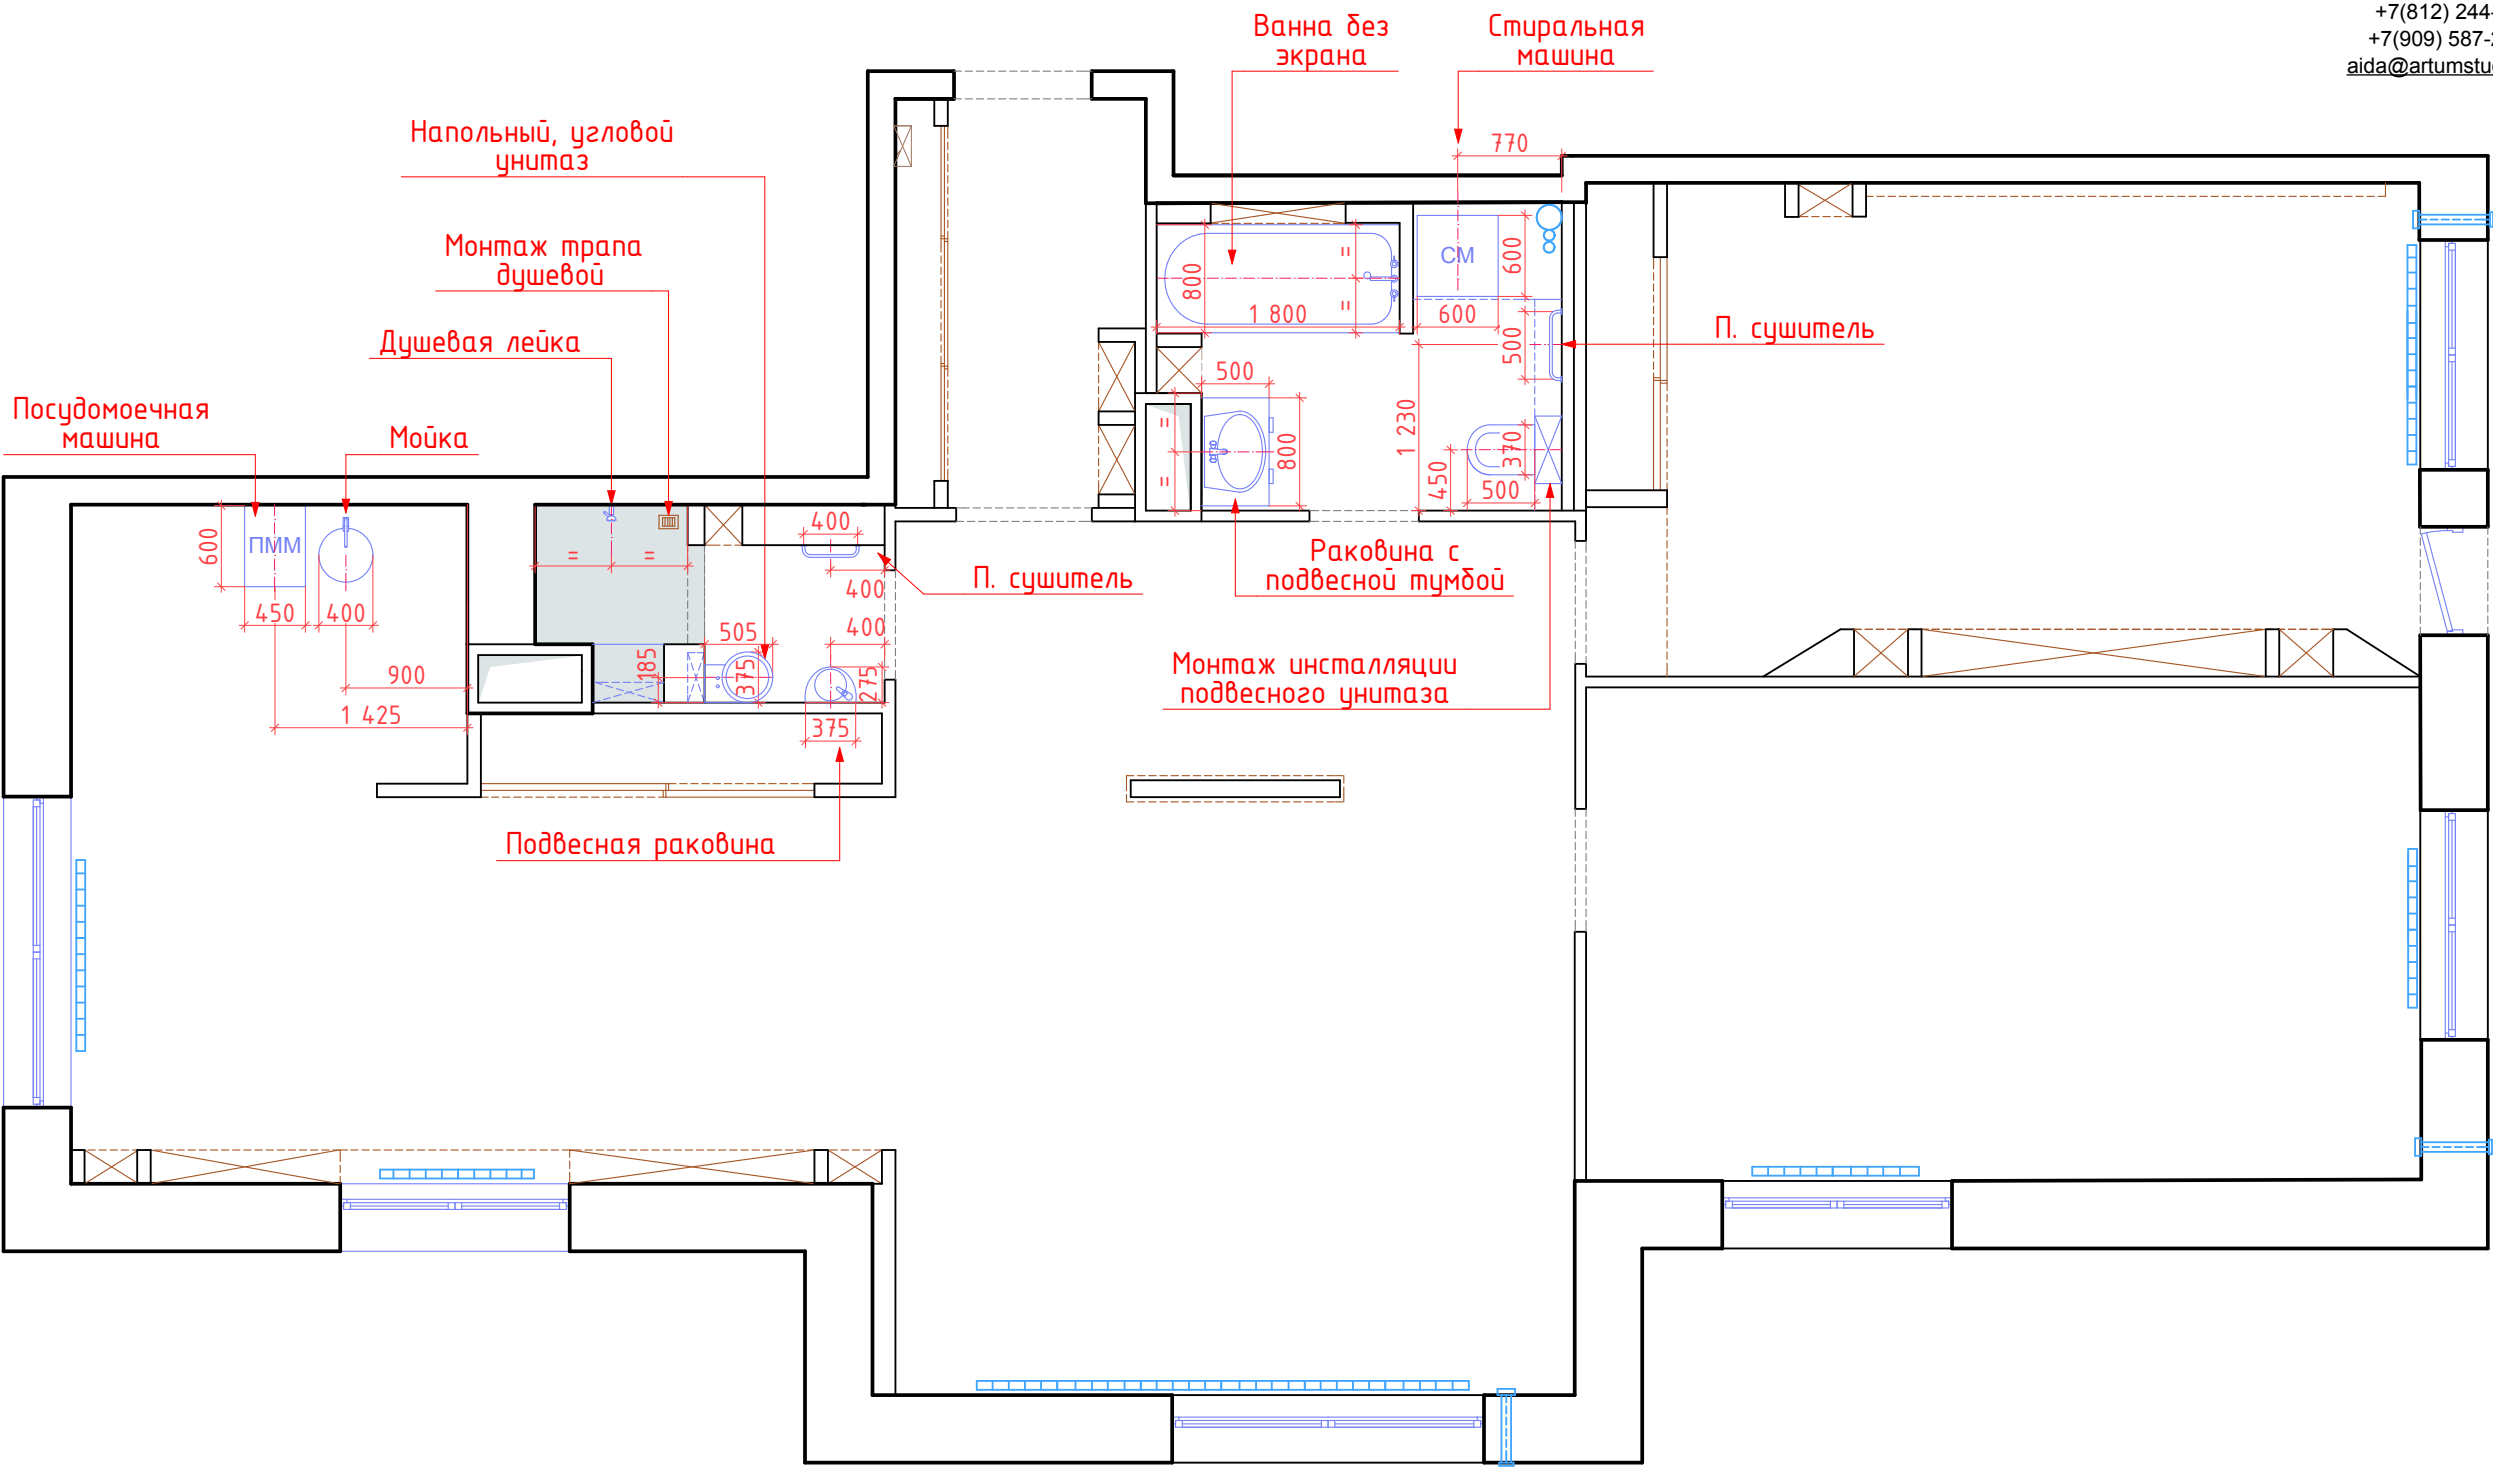

						АР		
						г. Санкт-Петербург, ЖК "Престиж"		
						26-я линия Васильевского острова, дом 15, кв 115, 12 этаж		
Изм.	Кол. уч.	Лист	№ док.	Подпись	Дата	Разработка дизайн-проекта квартиры	Стадия	Лист
							Р	13
Заказчик	Ковалев Н.				2012	План размещения сантехнического оборудования М 1:55	Студия дизайна ARTUM	
Разработ.	Игнатьева А.				2012			


Согласовано

Инв. № подл. Подп. и дата. Взам. инв. №

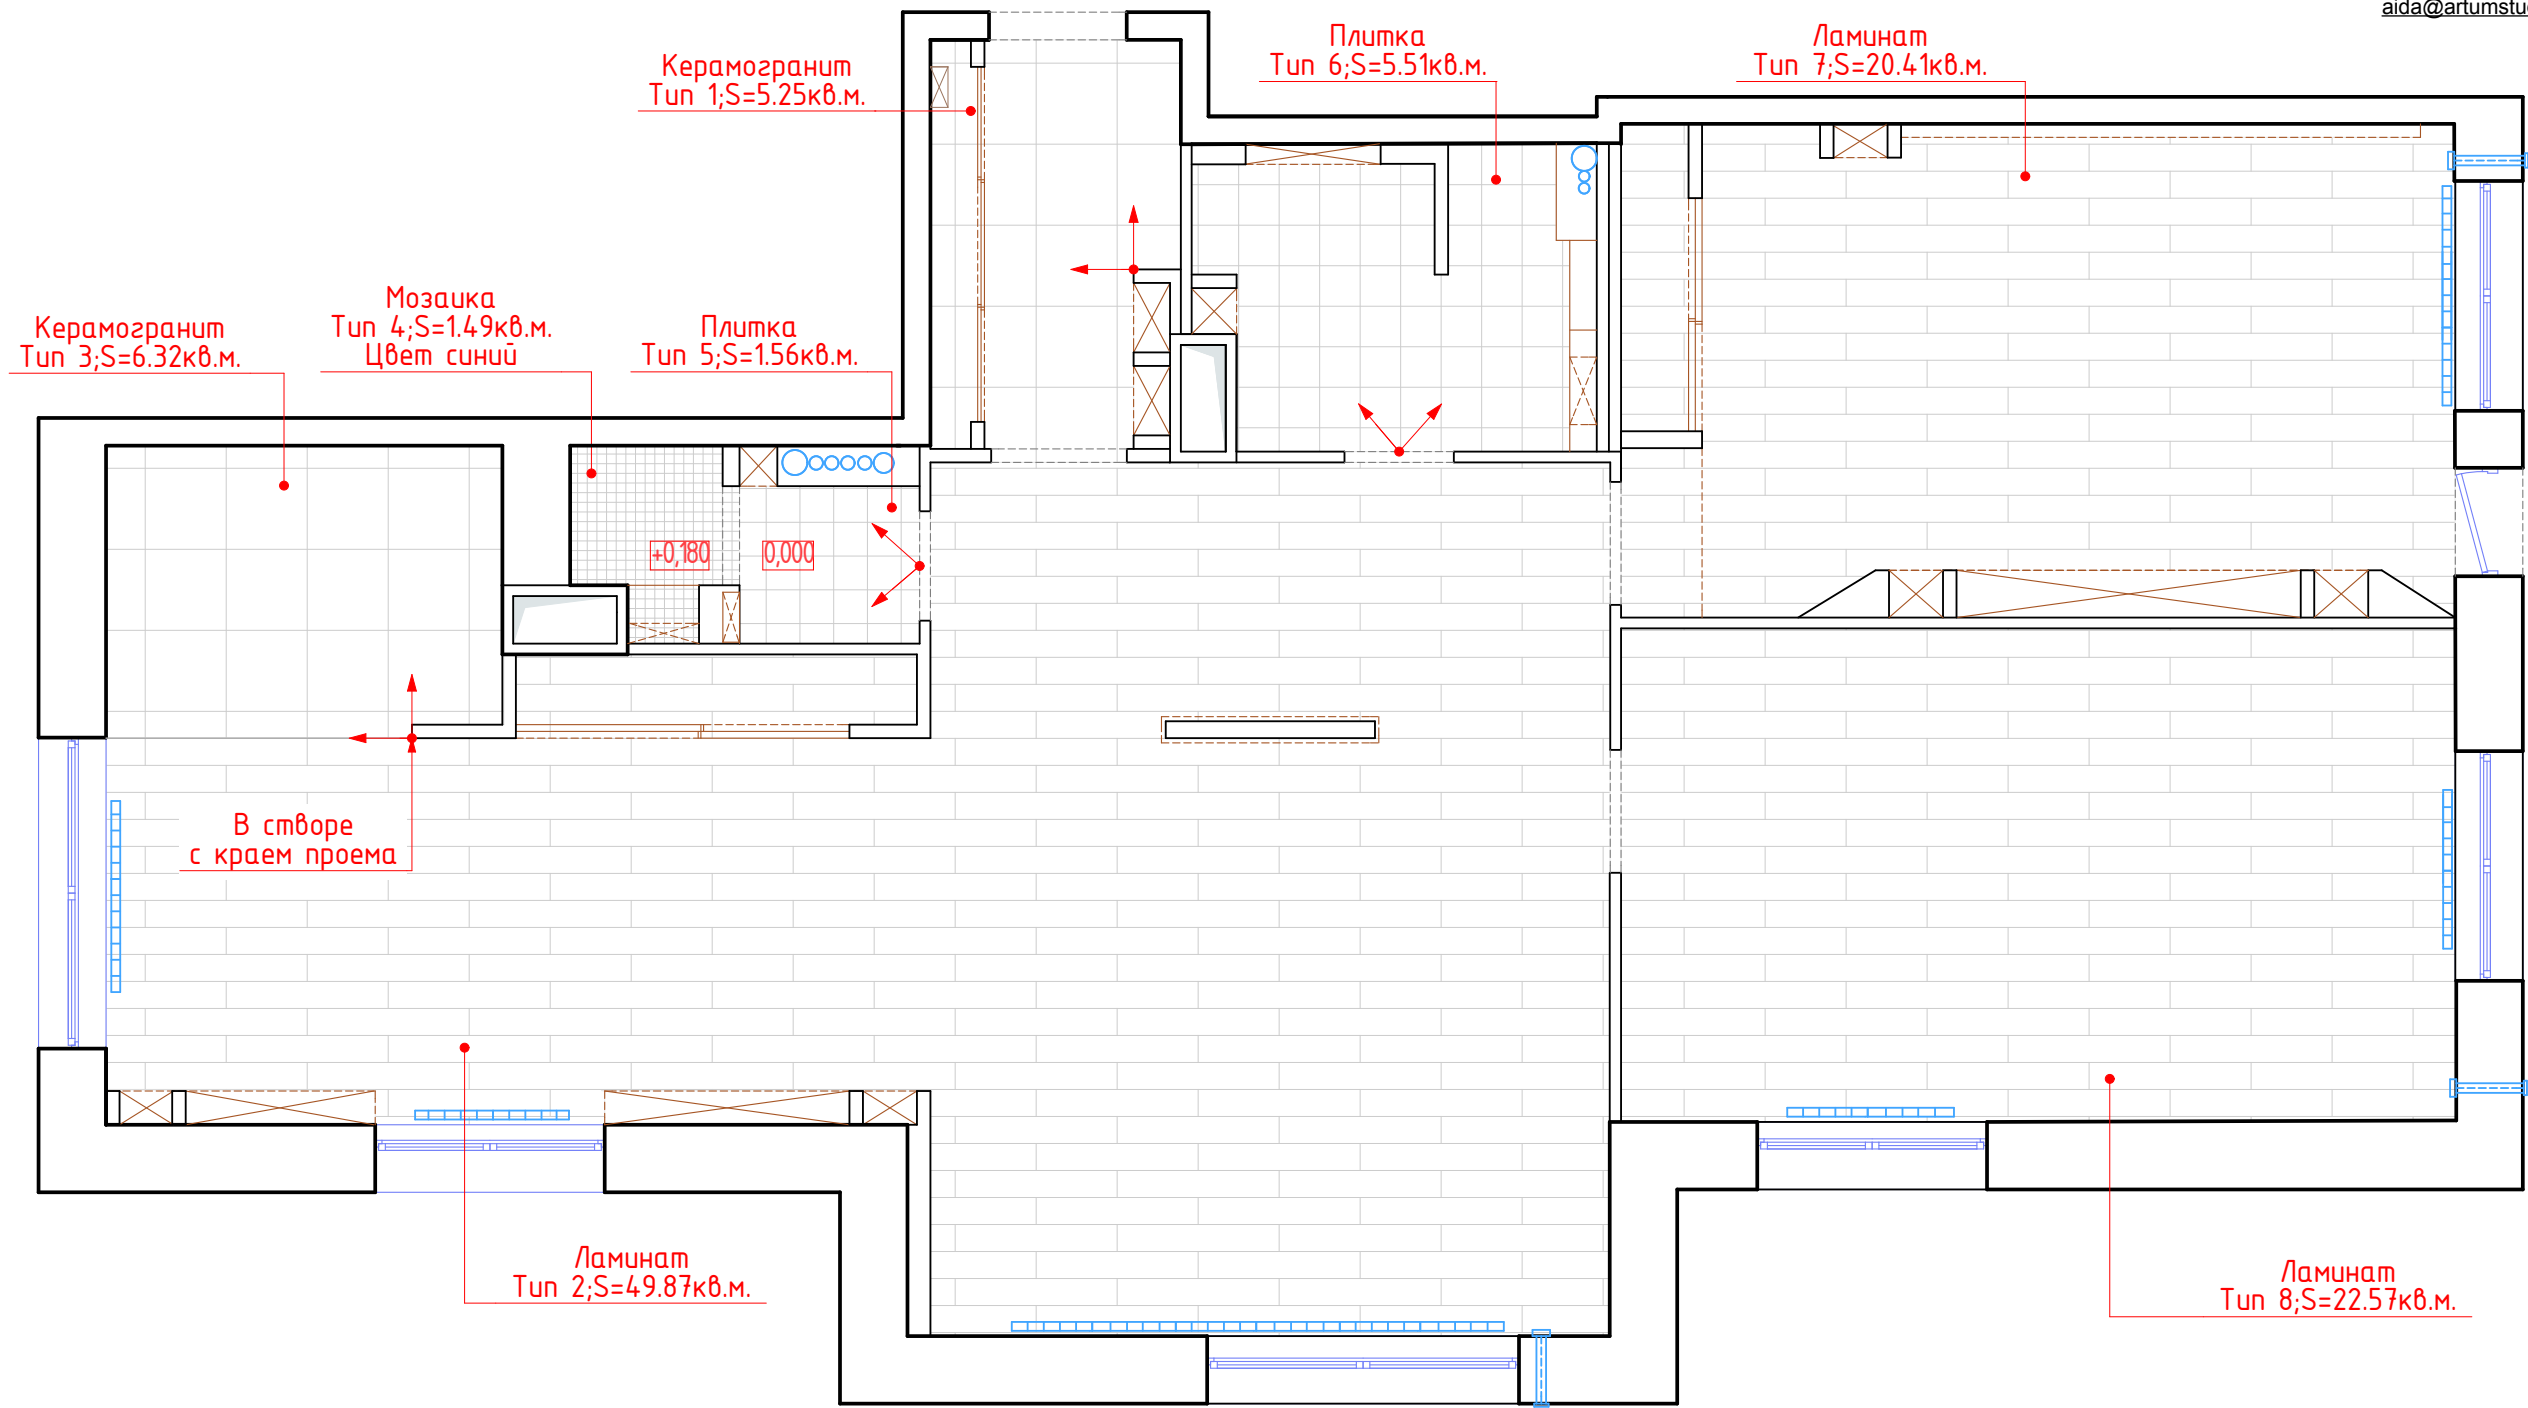

Примечание:
1. Площади покрытий даны без учета запаса.
2. Общее количество плинтусов:
- Тип 1,2 L плинтуса=26.67п.м.
- Тип 7 L плинтуса=16.90п.м.
- Тип 8 L плинтуса=12.58п.м.


						АР		
						г. Санкт-Петербург, ЖК "Престиж" 26-я линия Васильевского острова, дом 15, кв 115, 12 этаж		
Изм.	Кол. уч.	Лист	№ док.	Подпись	Дата	Разработка дизайн-проекта квартиры	Стадия	Лист
Заказчик					2012		Р	14
Разработ.					2012	План полов М 1:55		Листов
						Студия дизайна ARTUM		

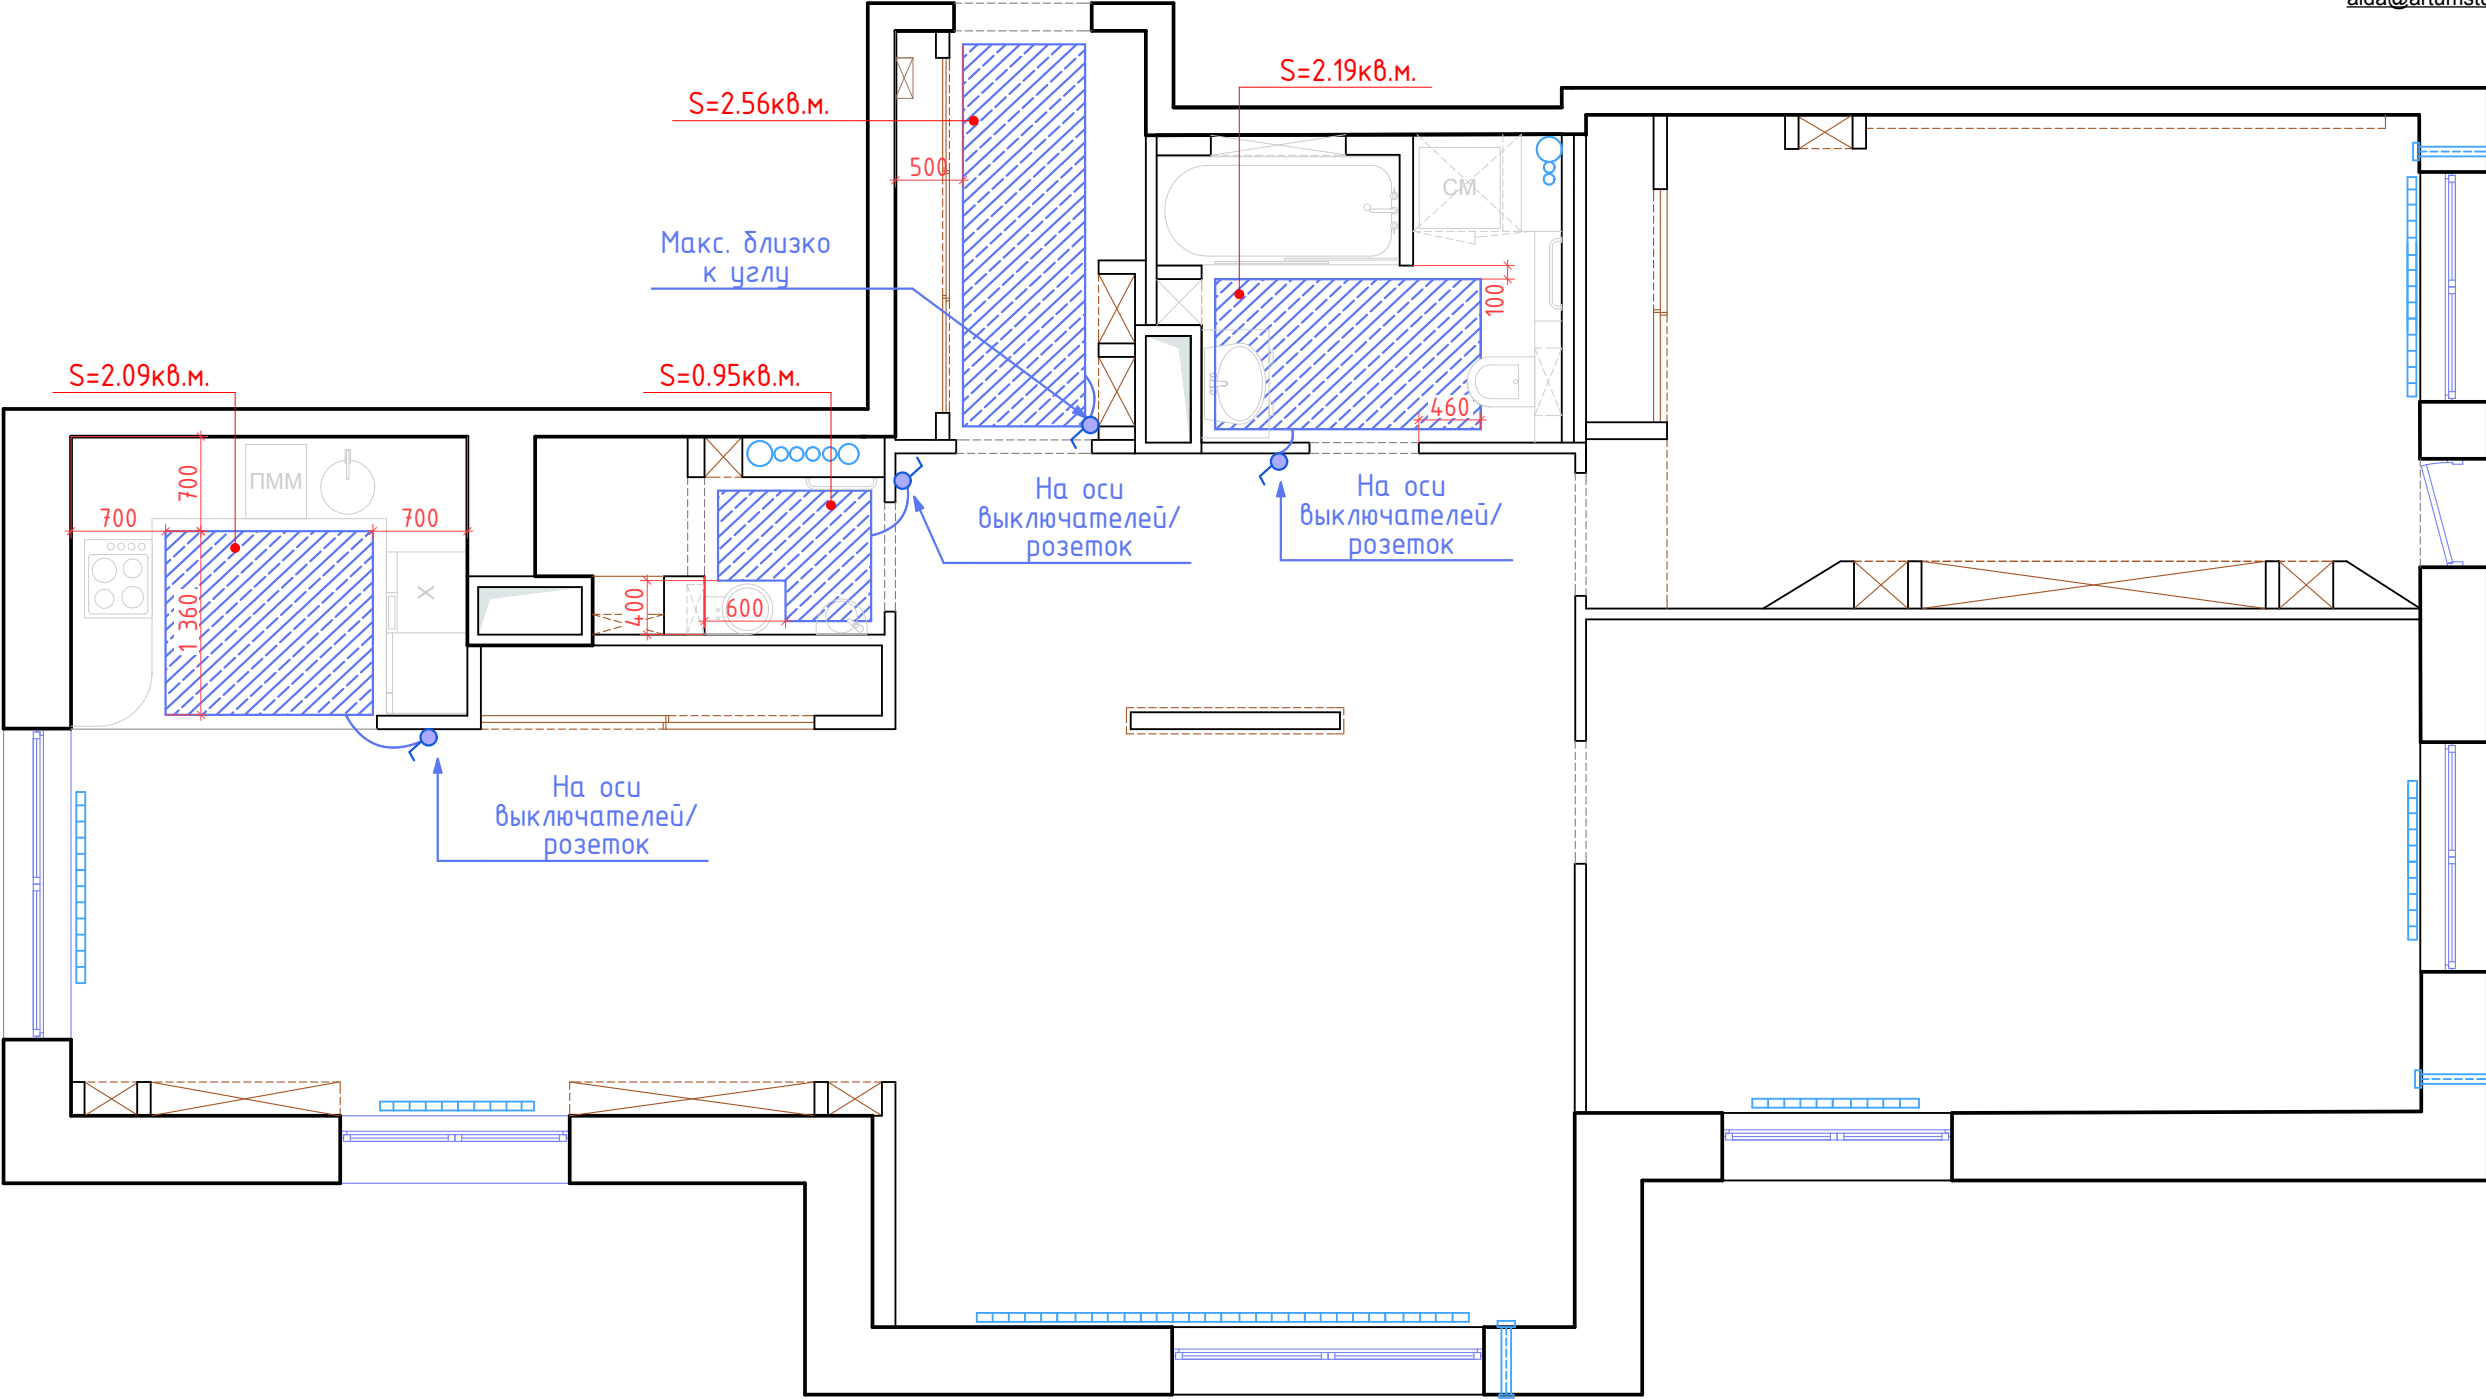


Условные обозначения:
● - Регулятор теплого пола


Примечание:
1. Границы расположения теплого пола удалены от напольных элементов мебели, стен и прочих конструкций на 100мм, если не указано иное.
2. Регуляторы теплого пола расположить на высоте 400 (по оси) от уровня чистого пола, если не указано иное.
3. Все терморегуляторы установить по середине простенка либо на расстоянии 250мм от угла, если не указано иное.

						АР			
						г. Санкт-Петербург, ЖК "Престиж"			
						26-я линия Васильевского острова, дом 15, кв 115, 12 этаж			
Изм.	Кол. уч.	Лист	№ док.	Подпись	Дата	Разработка дизайн-проекта квартиры	Стадия	Лист	Листов
Заказчик		Ковалев Н.			2012		Р	15	
Разработ.		Игнатьева А.			2012	План теплых полов М 1:55	Студия дизайна ARTUM		

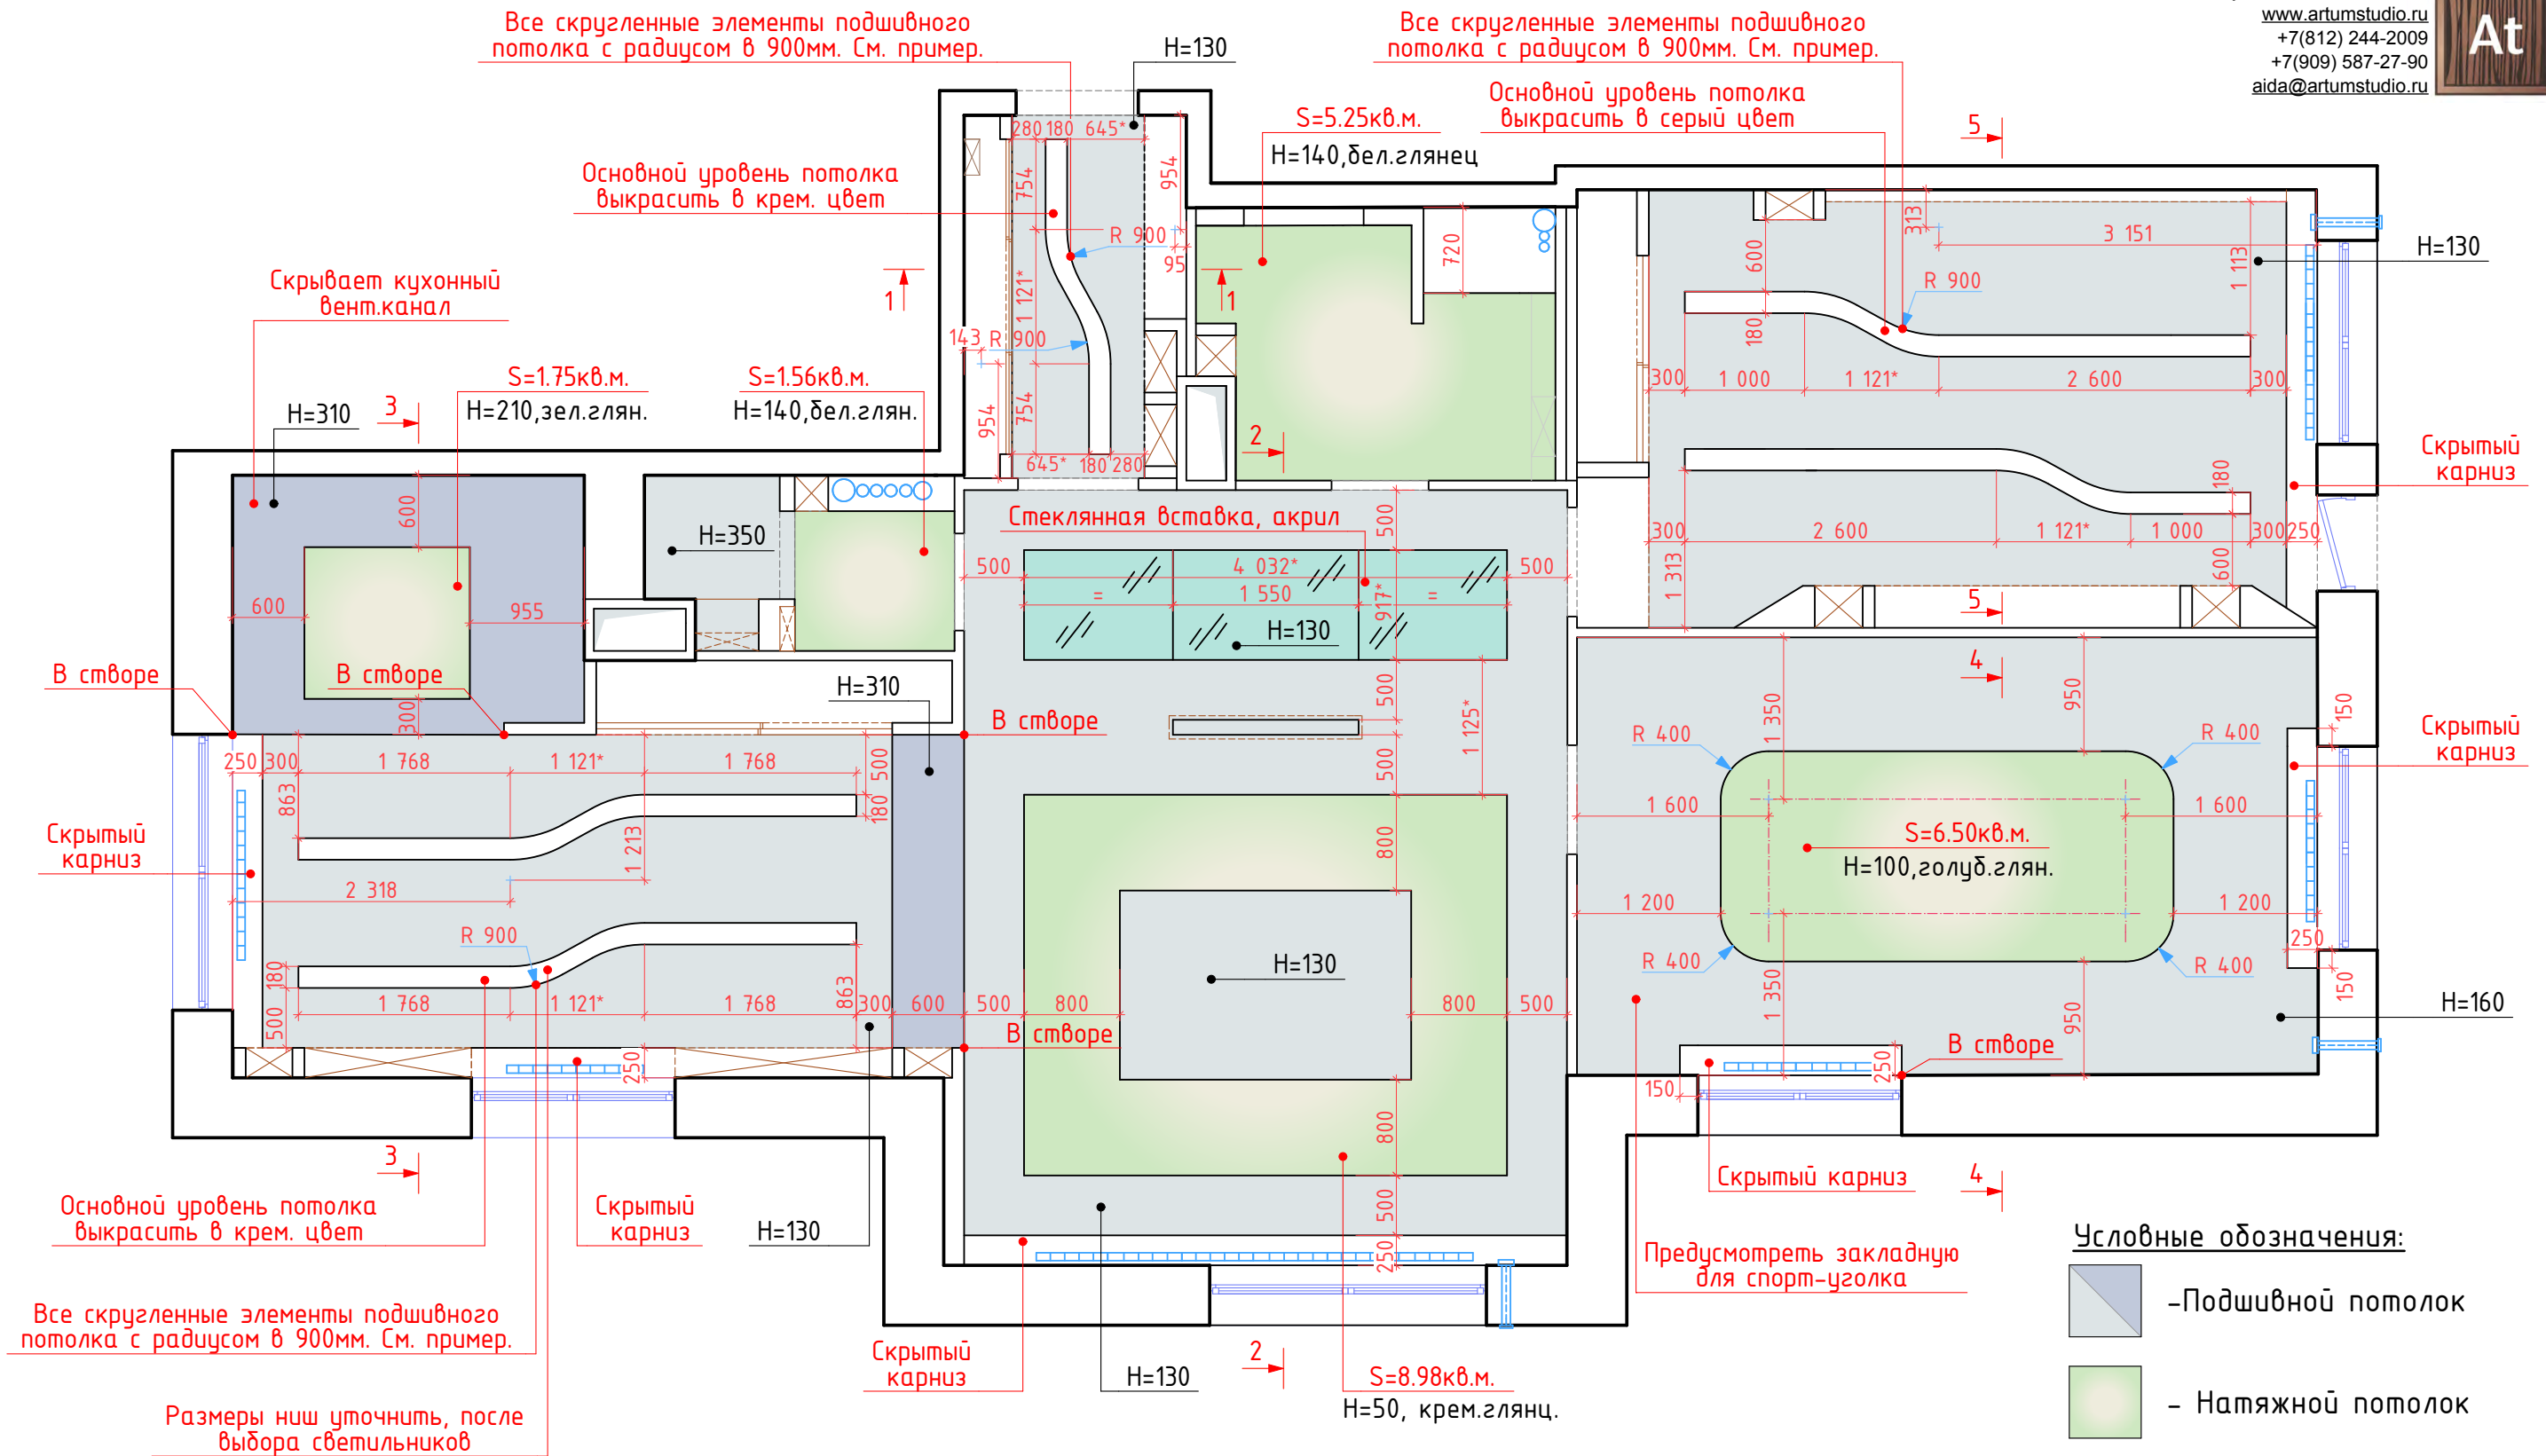

Условные обозначения:

 - Подшивной потолок


 - Натяжной потолок

Примечание:

1. Все покрытия белого цвета, если не обозначено иное.
2. Все привязки даны в мм.
3. За основной (исходный) уровень принять уровень потолка с учетом проведенных мероприятий по звукоизоляции.


						АР			
						г. Санкт-Петербург, ЖК "Престиж"			
						26-я линия Васильевского острова, дом 15, кв 115, 12 этаж			
Изм.	Кол. уч.	Лист	№ док.	Подпись	Дата	Разработка дизайн-проекта квартиры	Стадия	Лист	Листов
Заказчик		Ковалев Н.			2012		Р	16	
Разработ.		Игнатьева А.			2012				
						План потолков М 1:55	Студия дизайна ARTUM		

План потолка холла 1-1

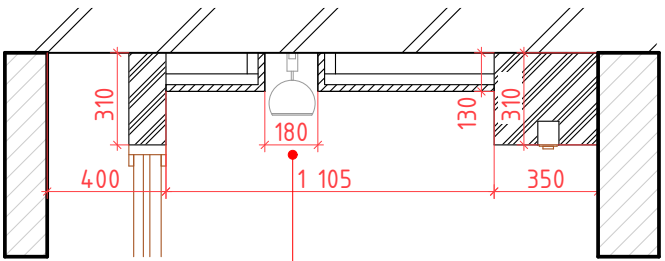

Размеры ниш уточнить,
после выбора светильников


План потолка кухни, столовой 3-3

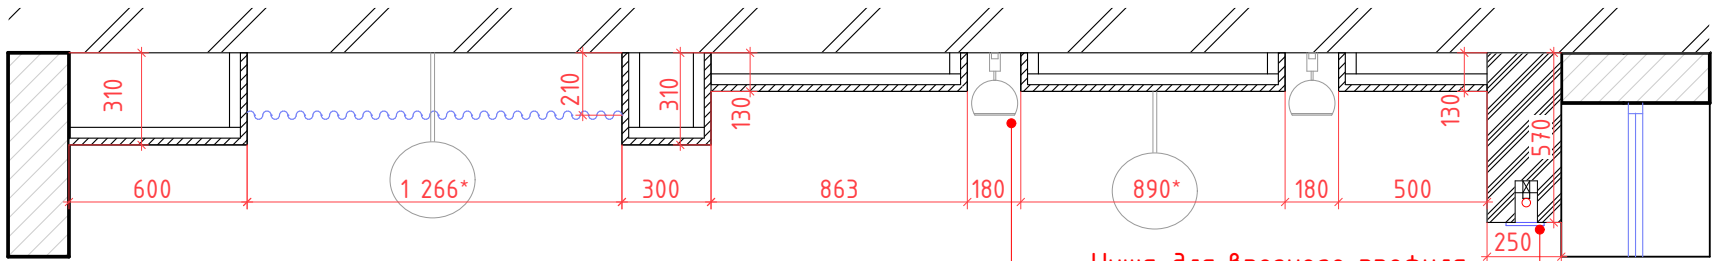

Размеры ниш уточнить,
после выбора светильников

Ниша для врезного профиля
светодиодной ленты.
Согласно инструкции.

План потолка гостиной 2-2

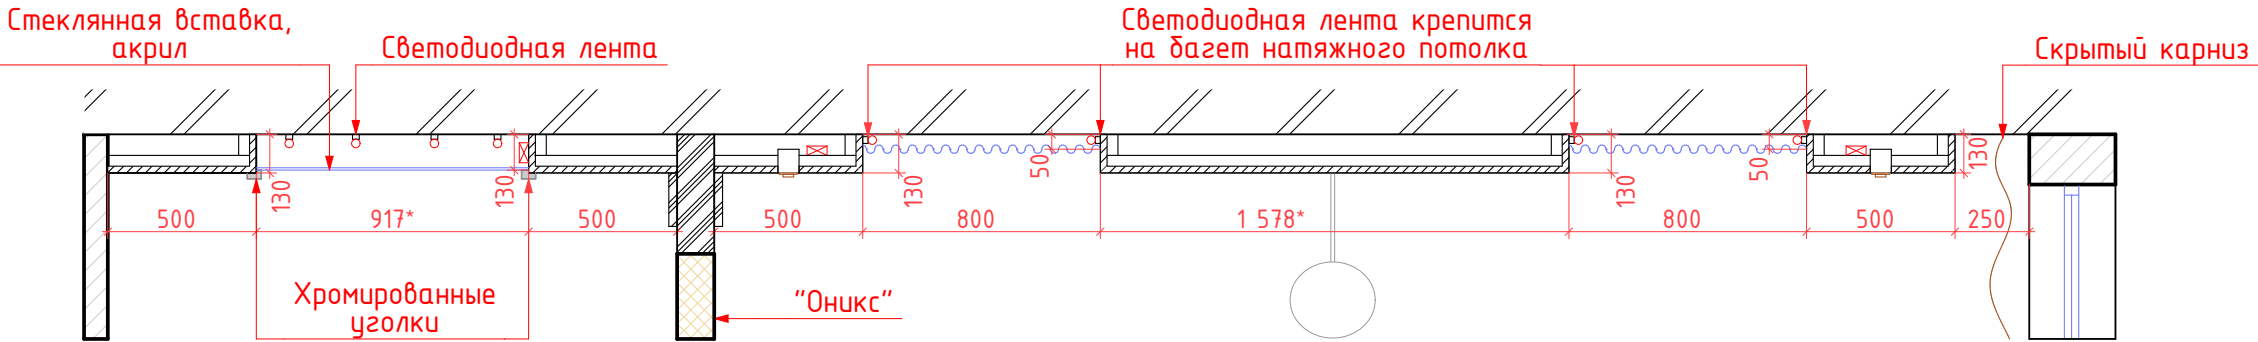

Стеклянная вставка,
акрил

Светодиодная лента


Светодиодная лента крепится
на багет натяжного потолка

Скрытый карниз

Хромированные
уголки

"Оникс"


План потолка детской 4-4

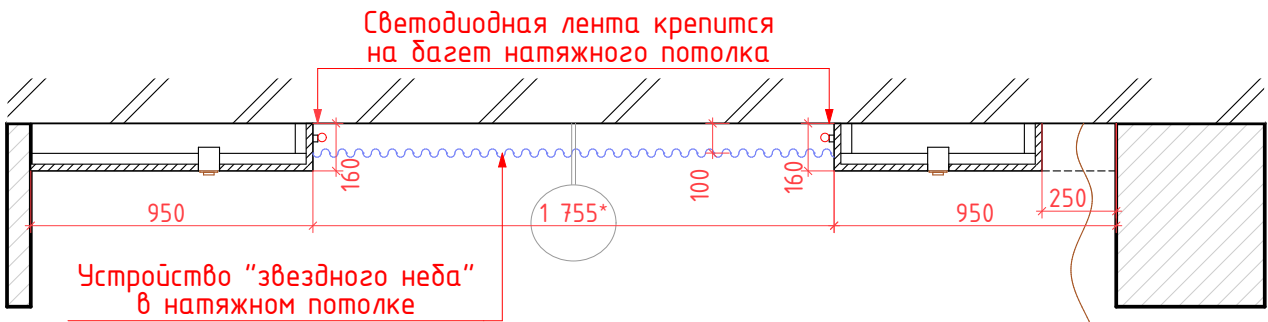

Светодиодная лента крепится
на багет натяжного потолка

Устройство "звездного неба"
в натяжном потолке





План потолка спальни 5-5

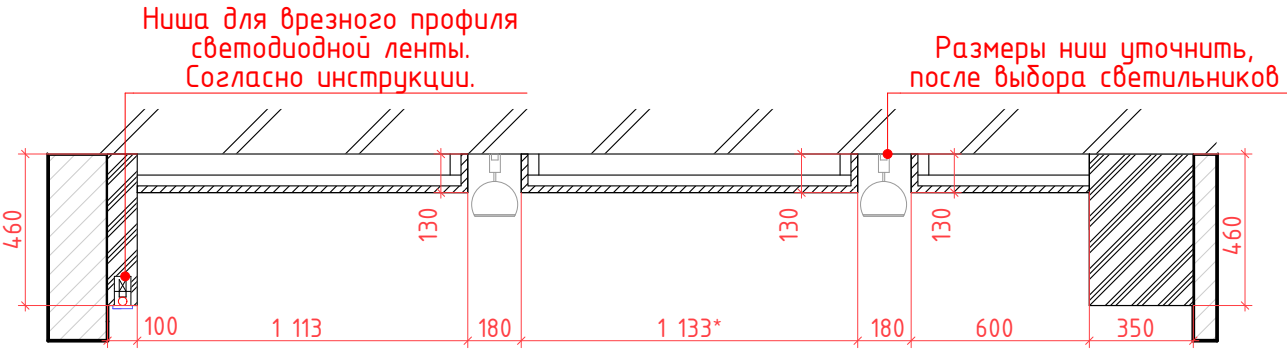

Ниша для врезного профиля
светодиодной ленты.
Согласно инструкции.

Размеры ниш уточнить,
после выбора светильников


Условные обозначения:

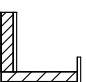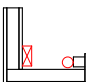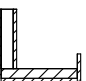-  - Каркас из профилей
-  - Светодиодная лента
с трансформатором
-  - Гипсокартон
-  - Уровень натяжного потолка

Примечание:

1. За основной (исходный) уровень принять уровень потолка

						АР		
						г. Санкт-Петербург, ЖК "Престиж" 26-я линия Васильевского острова, дом 15, кв 115, 12 этаж		
Изм.	Кол. уч.	Лист	№ док.	Подпись	Дата	Разработка дизайн- проекта квартиры	Стадия	Лист
							Р	17
						Студия дизайна ARTUM		

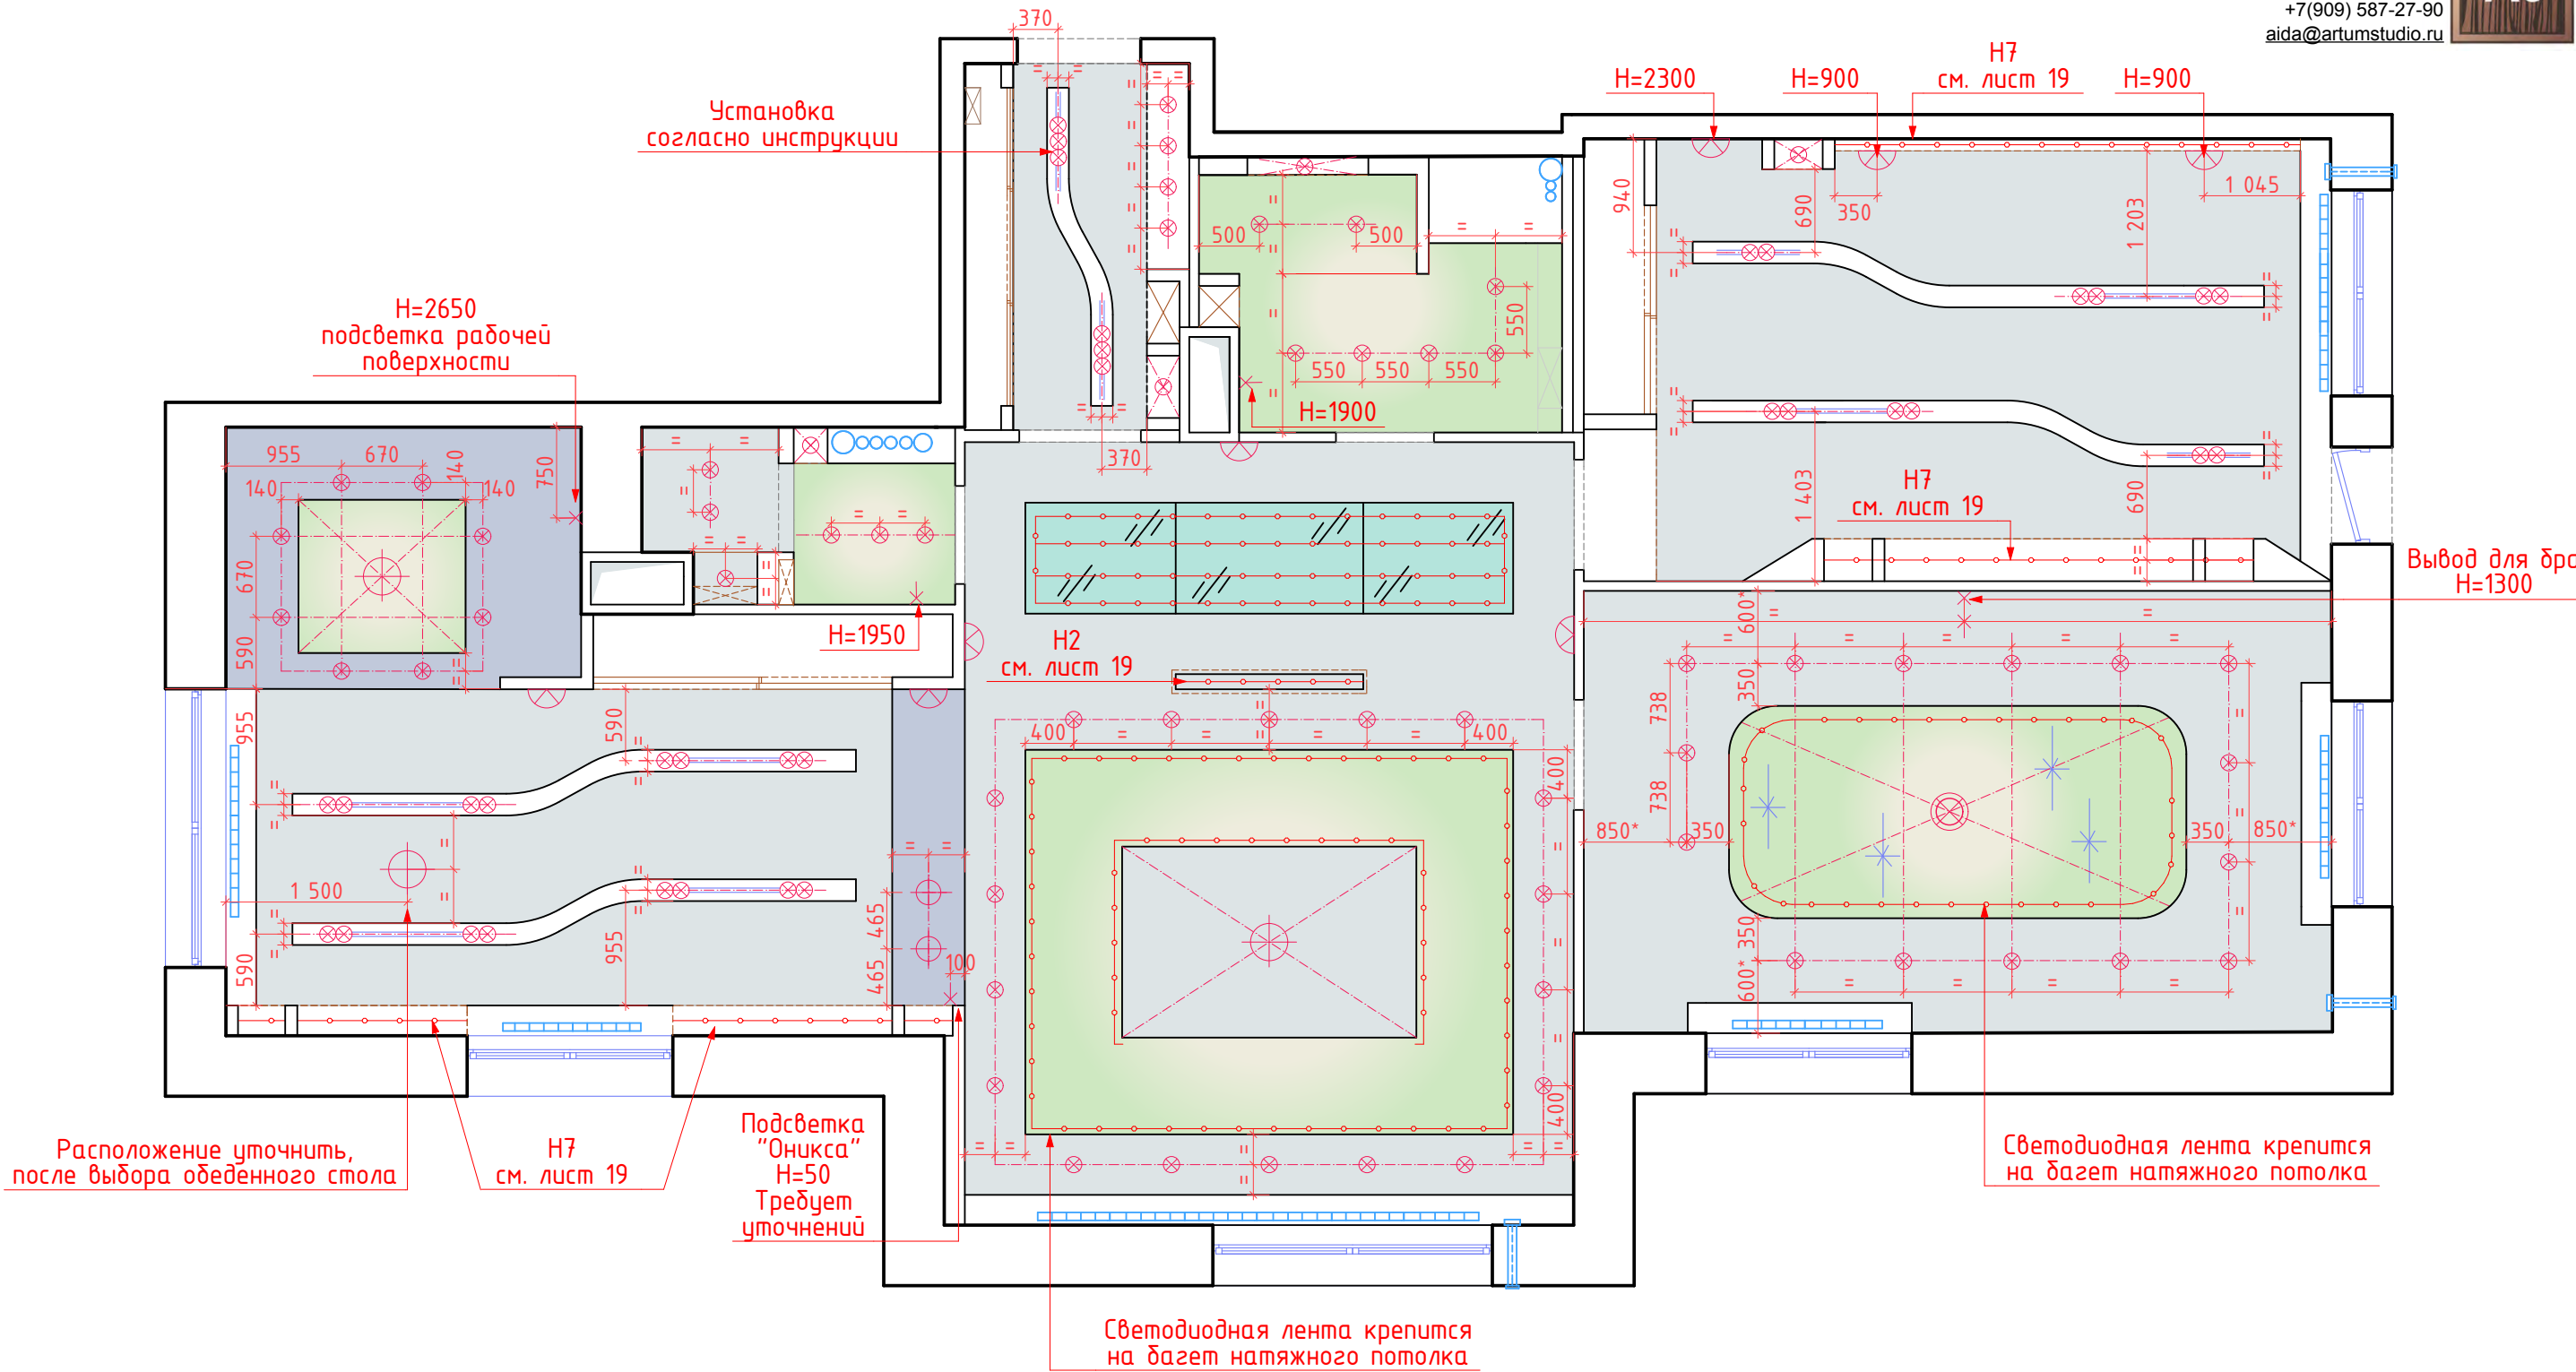


Условные обозначения:

- | | |
|------------------------------|-------------------------------------------------------------------|
| ⊗ - Встроенный светильник | * - Эл. вывод |
| ⊗ - Люстра | ⊕ - Светильник подвесной |
| ⊕ - Бра/настенный светильник | * - "Звездное небо" |
| —○— - Светодиодная лента | —⊗⊗⊗— - Трековые, светодиодные светильники направленного свечения |

Примечание:

1. Все бра установить посередине простенка на высоте 2200мм от УЧП, если не указано иное.

						АР		
						г. Санкт-Петербург, ЖК "Престиж"		
						26-я линия Васильевского острова, дом 15, кв 115, 12 этаж		
Изм.	Кол. уч.	Лист	№ док.	Подпись	Дата	Разработка дизайн-проекта квартиры	Стадия	Лист
Заказчик	Ковалев Н.				2012		Р	18
Разработ.	Игнатьева А.				2012	План размещения осветительных приборов, привязка выпусков освещения М 1:55	Студия дизайна ARTUM	

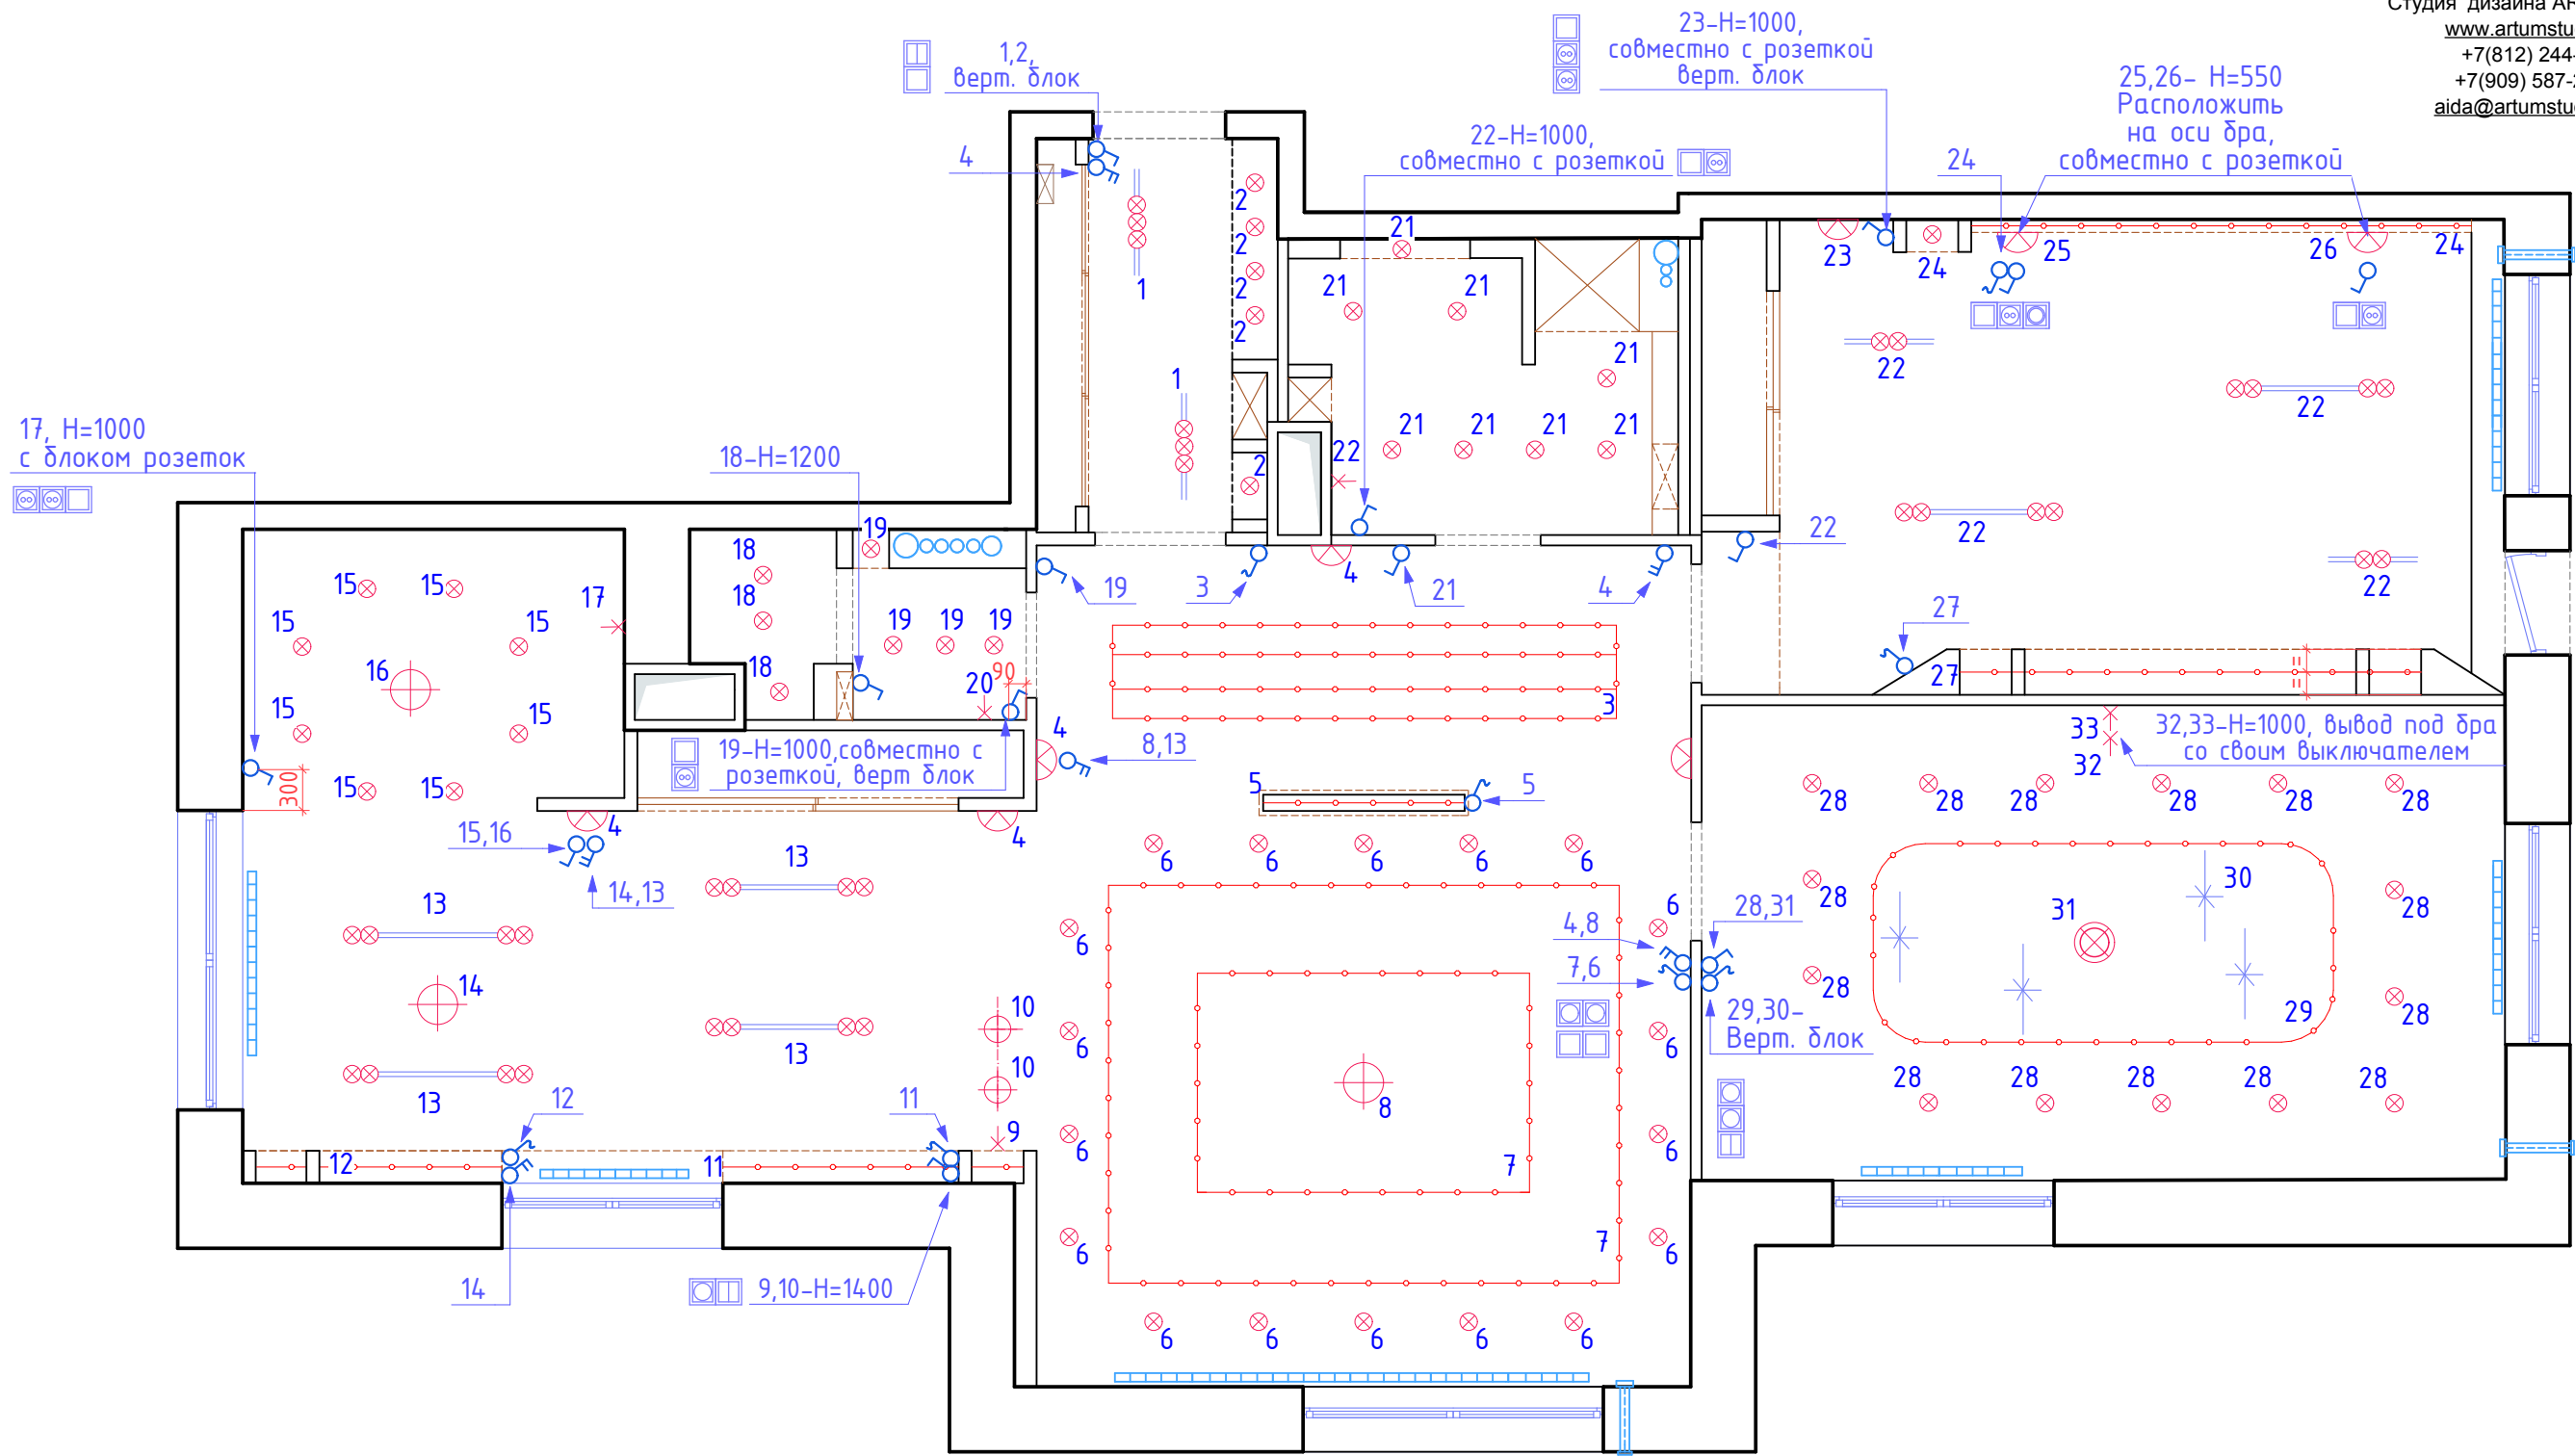


Условные обозначения:

- ⌚ - Выключатель (1-но, 2-ух клавишный)
- ⌚^{1,2} - Двухклавишный выключатель для группы светильников № 1 и 2
- ⌚ - Диммер
- ⌚* - Проходной диммер
- ⌚ - Переключатель

Примечание

- Все выключатели установить посередине простенка либо на расстоянии 250мм от угла, если не указано иное.
- Высота до оси выключателя(лей)=900мм, если не указано иное.
- Кол-во номеров групп светильников у выключателя определяет его тип:1-но/2-ух клавишный.
- Привязки даны в мм от УЧП до осей приборов.

						АР			
						г. Санкт-Петербург, ЖК "Престиж"			
						26-я линия Васильевского острова, дом 15, кв 115, 12 этаж			
Изм.	Кол. уч.	Лист	№ док.	Подпись	Дата	Разработка дизайн-проекта квартиры	Стадия	Лист	Листов
Заказчик		Ковалев Н.			2012		Р	19	
Разработ.		Игнатьева А.			2012				
						План привязки выключателей с указанием включения групп светильников М 1:55	Студия дизайна ARTUM		

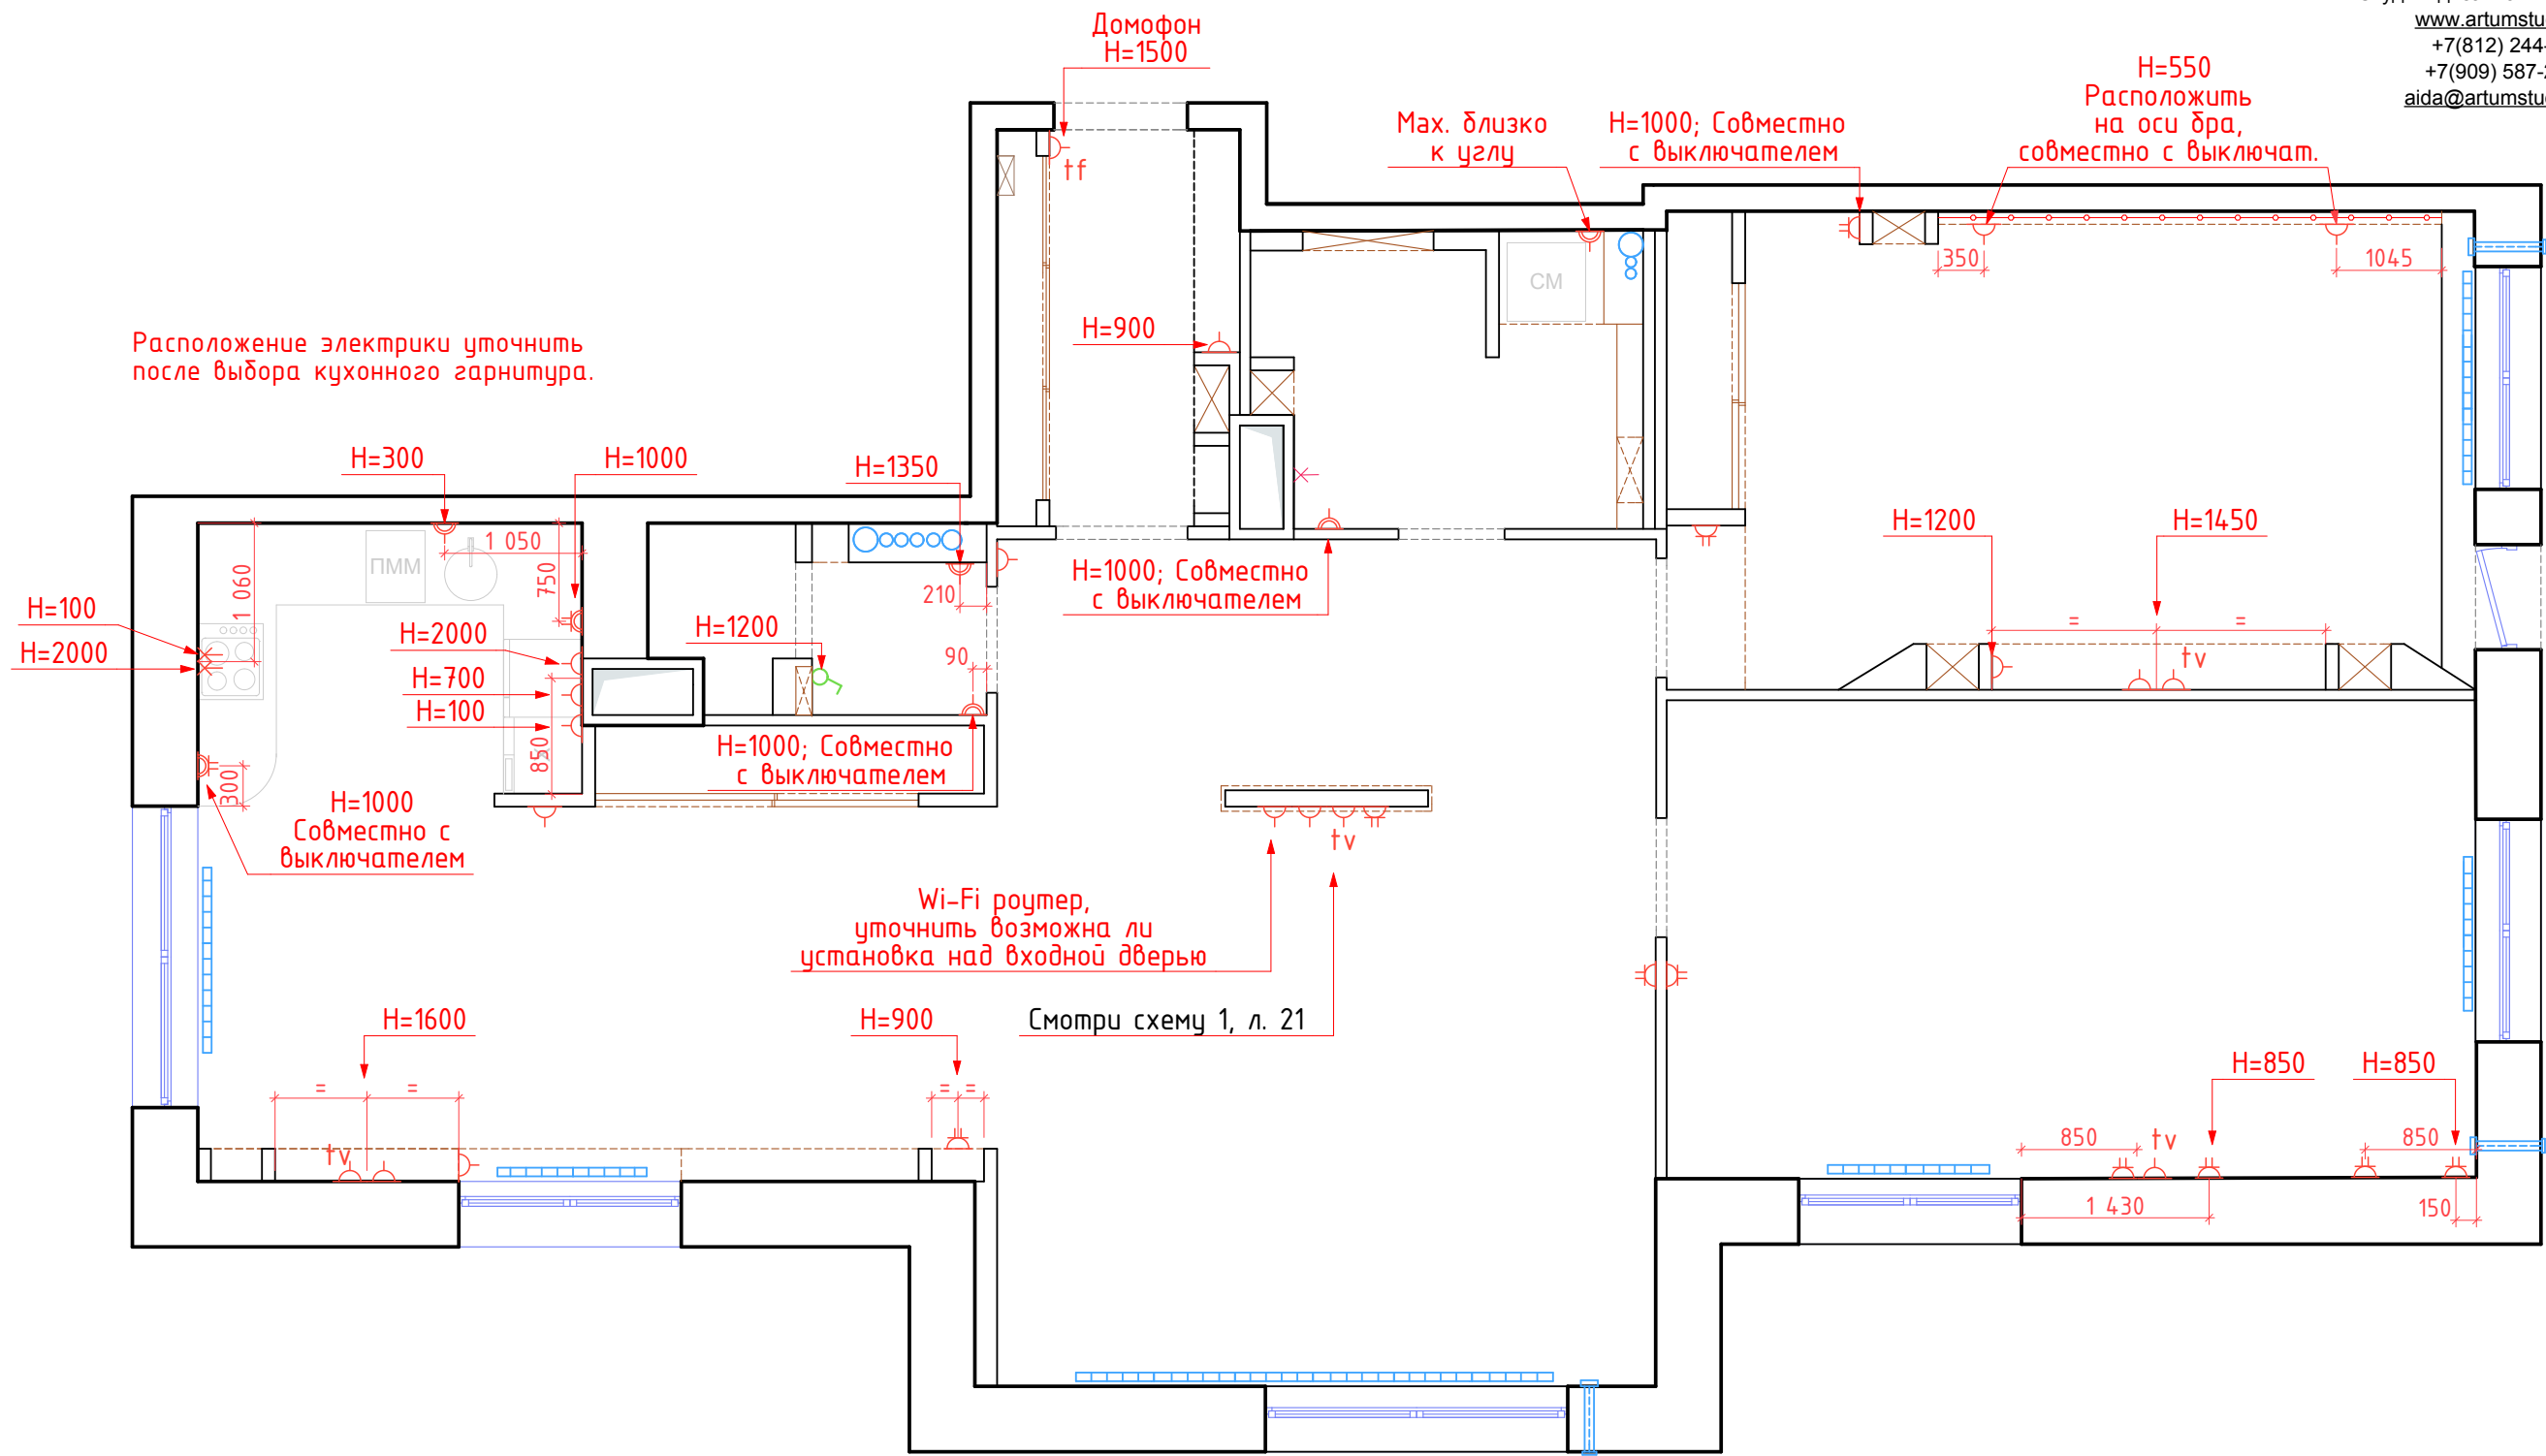


Условные обозначения:

- | | | | |
|--|----------------------------------|--|------------------------------------------|
| | - Розетка с заземлением | | - Эл. вывод |
| | - 2-я розетка с заземлением | | - Телефонная розетка+ домофон |
| | - Телевизионная антенна, розетка | | - Розетка с заземлением влагостойкая |
| | - Интернет-розетка | | - 2-я розетка с заземлением влагостойкая |
| | - Вкл. вентиляции | | |

Примечание

1. Все розетки установить посередине простенка либо на расстоянии 250мм от угла, если не указано иное.
2. Высота до оси розеток=300мм, если не указано иное.
3. Привязки даны в мм от УЧП до осей приборов.
4. Для возможности редактирования рекомендуется оставлять выводы достаточной длины.

						АР		
						г. Санкт-Петербург, ЖК "Престиж"		
						26-я линия Васильевского острова, дом 15, кв 115, 12 этаж		
Изм.	Кол. уч.	Лист	№ док.	Подпись	Дата	Разработка дизайн-проекта квартиры	Стадия	Лист
							Р	20
						План электрики М 1:55		
						Студия дизайна ARTUM		

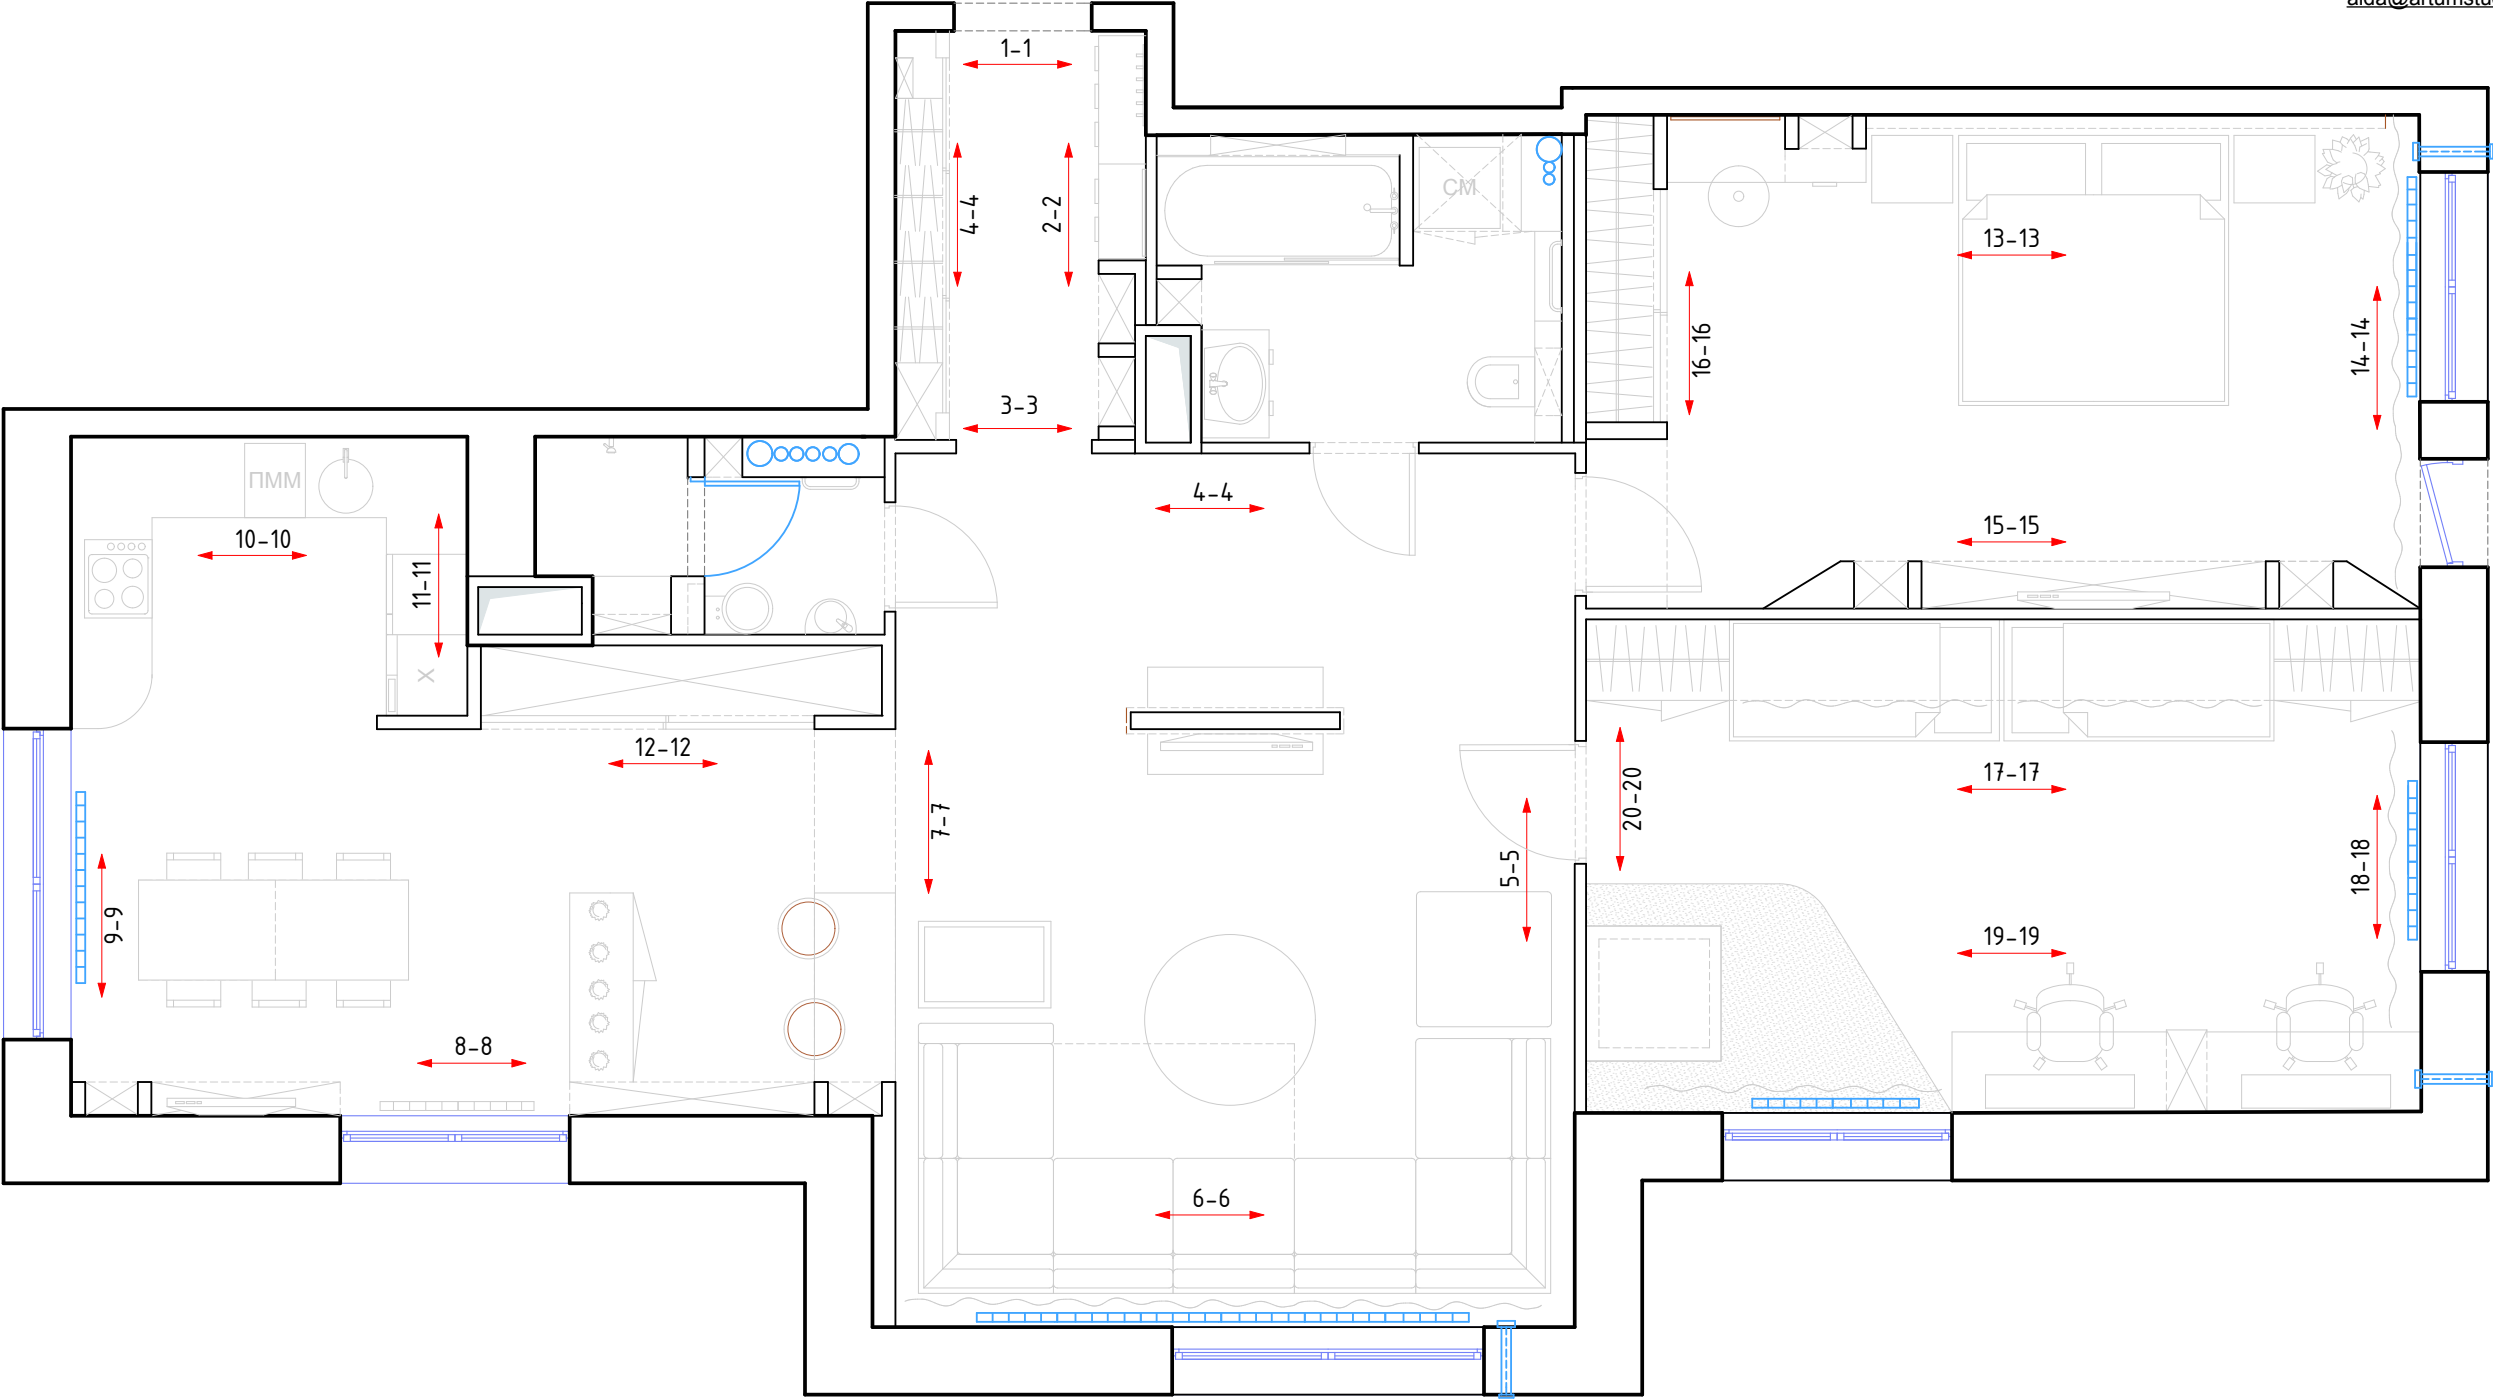

АР

г. Санкт-Петербург, ЖК "Престиж"
26-я линия Васильевского острова, дом 15, кв 115, 12 этаж

Разработка дизайн-
проекта квартиры

Стадия Лист Листов
Р 21

Схема обозначения
разверток
М 1:55

Студия дизайна ARTUM


Согласовано

Взам. инд. №


Подп. и дата

Инв. № подл.


Развёртки по стенам Входной зоны 1-1

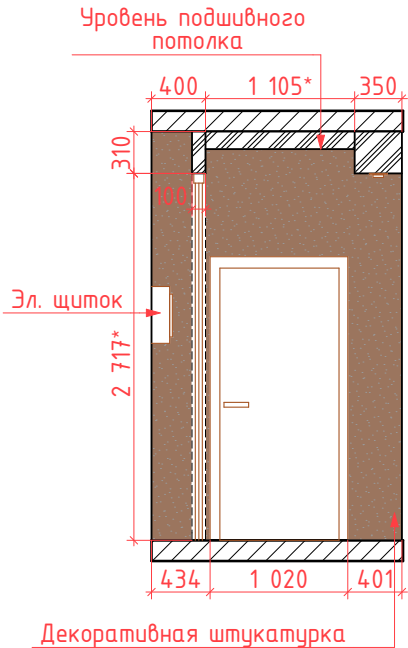


Развёртки по стенам Входной зоны 2-2

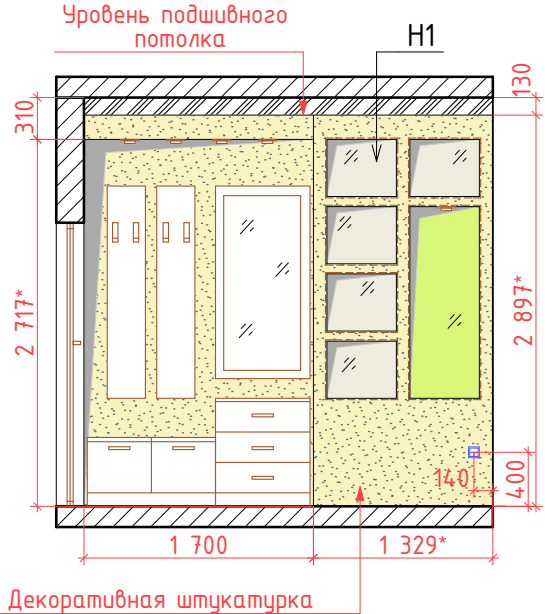

Развёртки по стенам Входной зоны 3-3

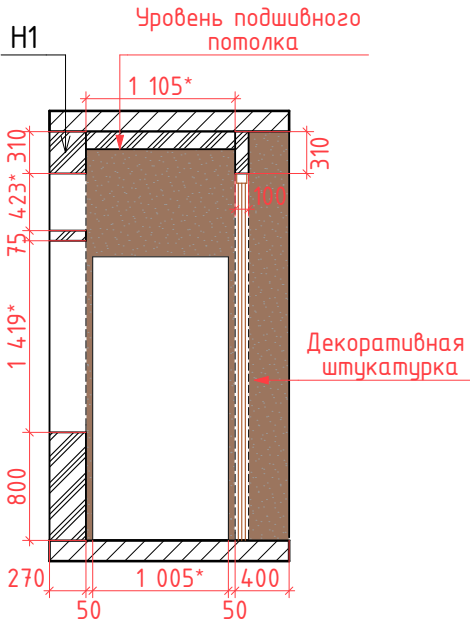


Развёртки по стенам Входной зоны 4-4

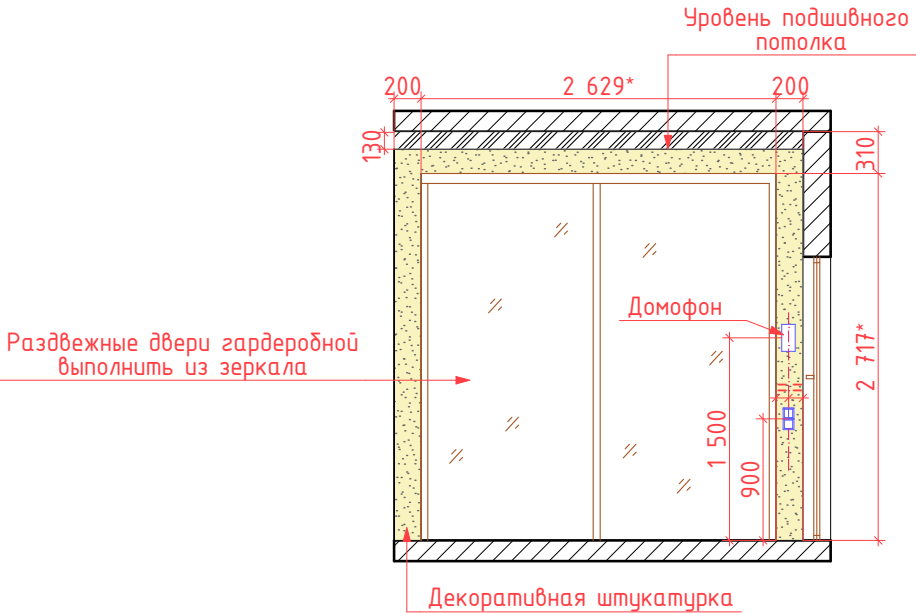


Примечание:
1. Смотреть совместно с листом № 27

						АР		
						г. Санкт-Петербург, ЖК "Престиж"		
						26-я линия Васильевского острова, дом 15, кв 115, 12 этаж		
Изм.	Кол. уч.	Лист	№ док.	Подпись	Дата	Разработка дизайн-проекта квартиры	Стадия	Лист
							Р	22
Заказчик	Ковалев Н.				2012	Развертки по стенам Входной зоны М 1:55	Студия дизайна ARTUM	
Разработ.	Игнатьева А.				2012			


Развёртки по стенам Гостиной 4-4

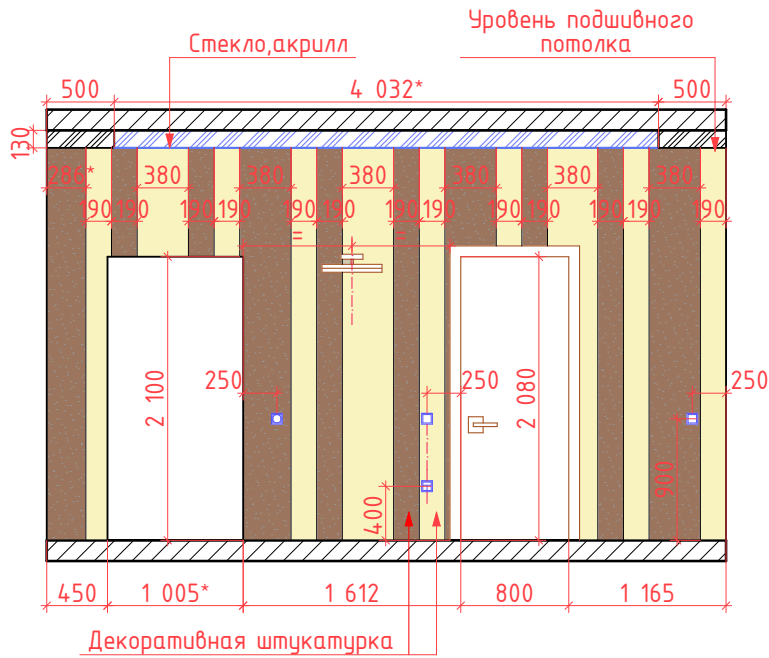


Развёртки по стенам Гостиной 5-5

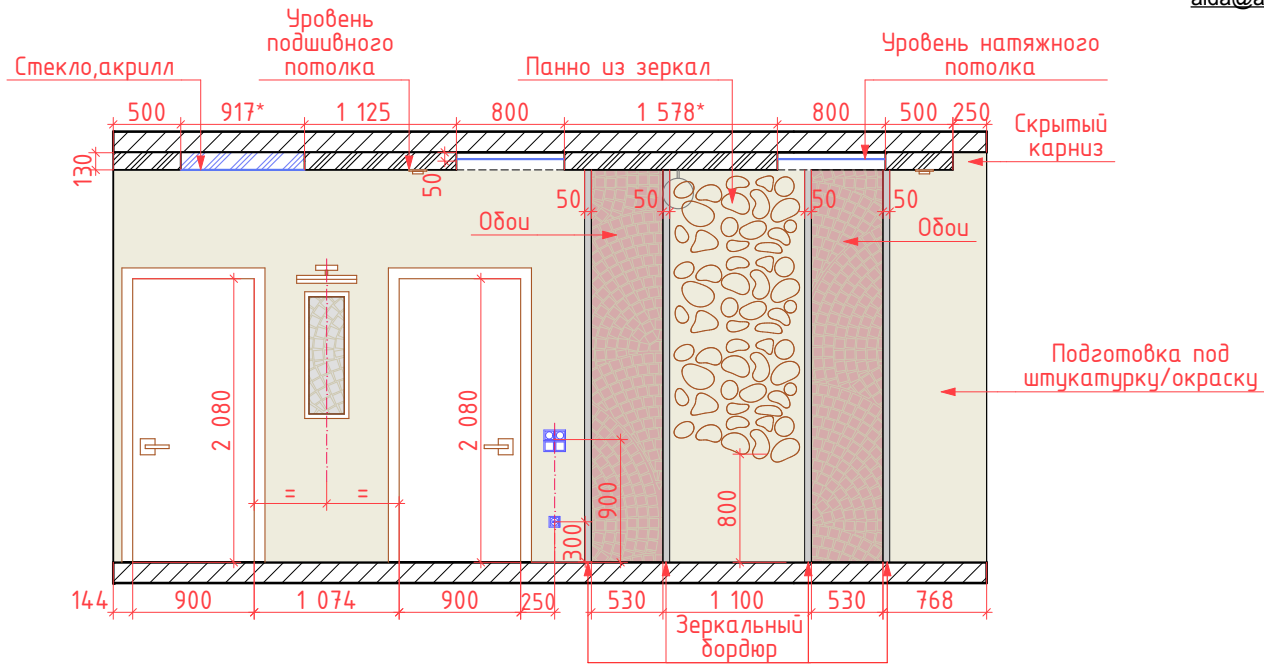

Развёртки по стенам Гостиной 6-6

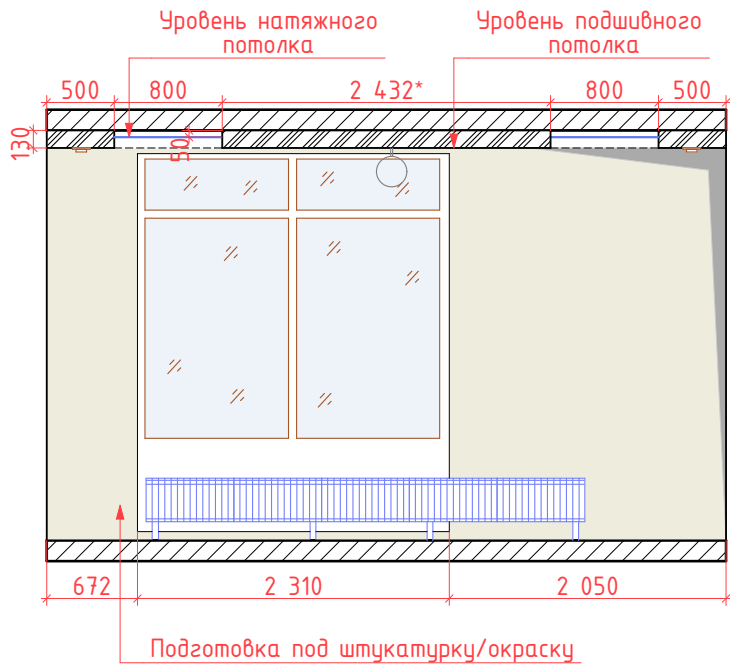

Развёртки по стенам Гостиной 7-7

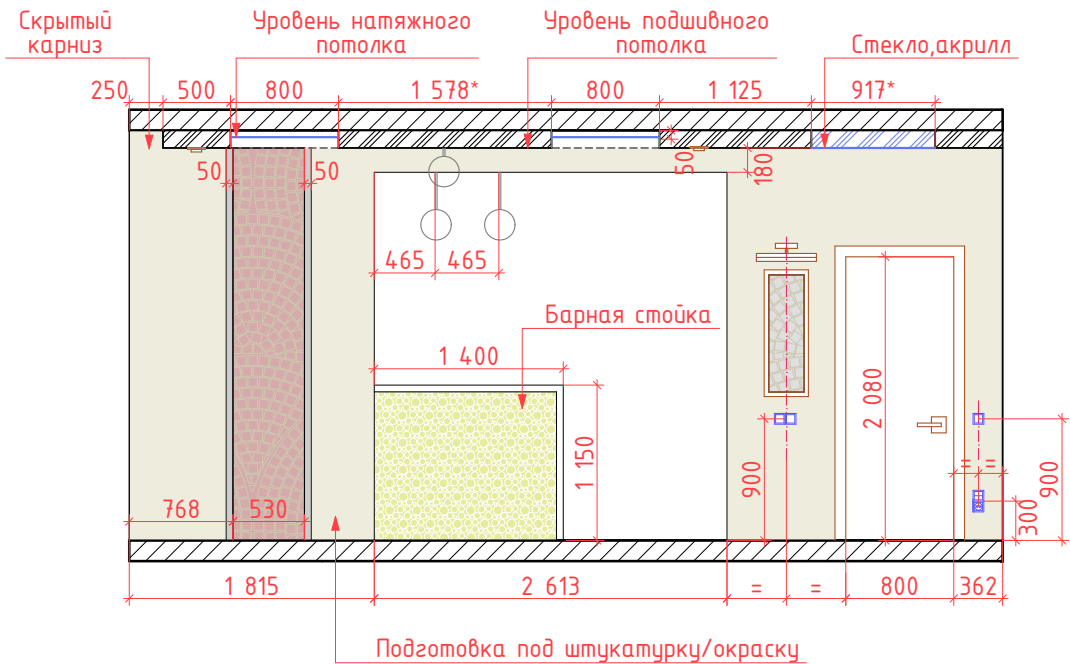

AP

г. Санкт-Петербург, ЖК "Престиж"
26-я линия Васильевского острова, дом 15, кв 115, 12 этаж

Разработка дизайн-
проекта квартиры

Стадия
Р


Лист
23

Листов


Развертки по стенам
Гостиной
М 1:55

Студия дизайна ARTUM


Развёртки по стенам Кухни-столовой 8-8

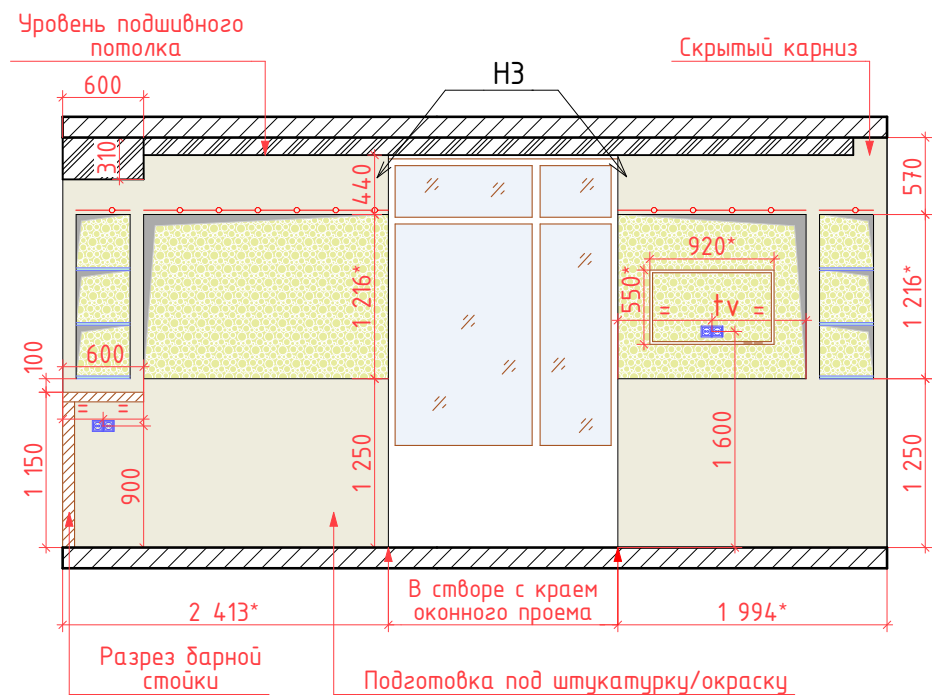


Развёртки по стенам Кухни-столовой 9-9

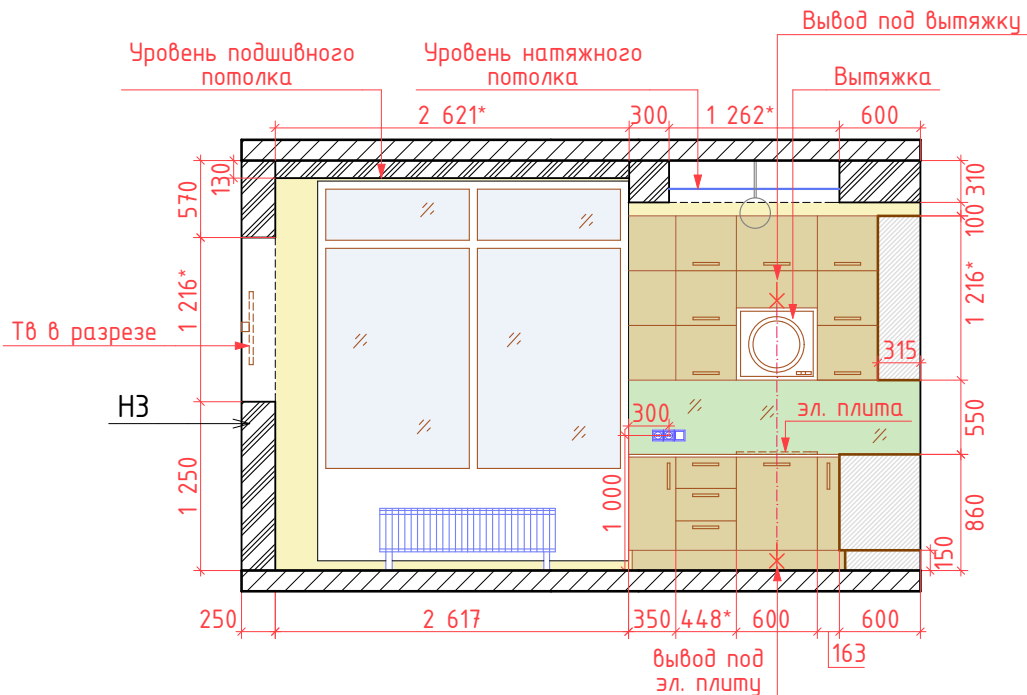


Развёртки по стенам Кухни-столовой 10-10

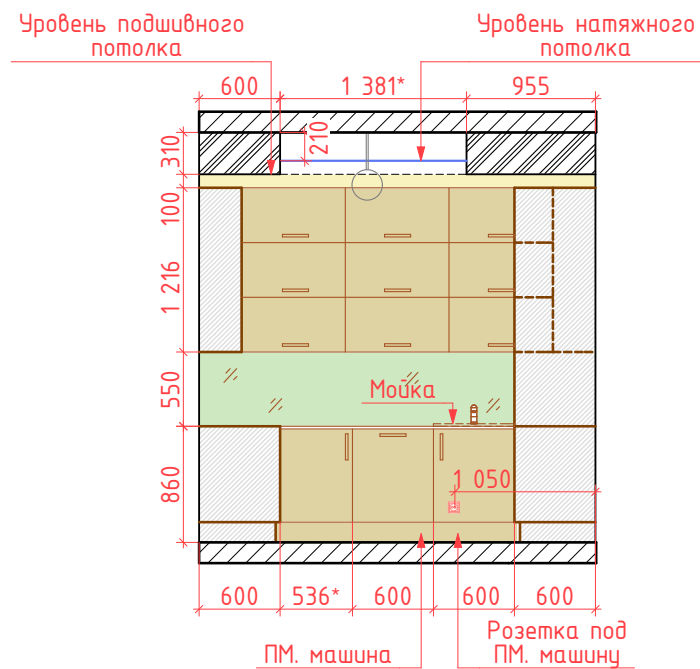

Развёртки по стенам Кухни-столовой 11-11

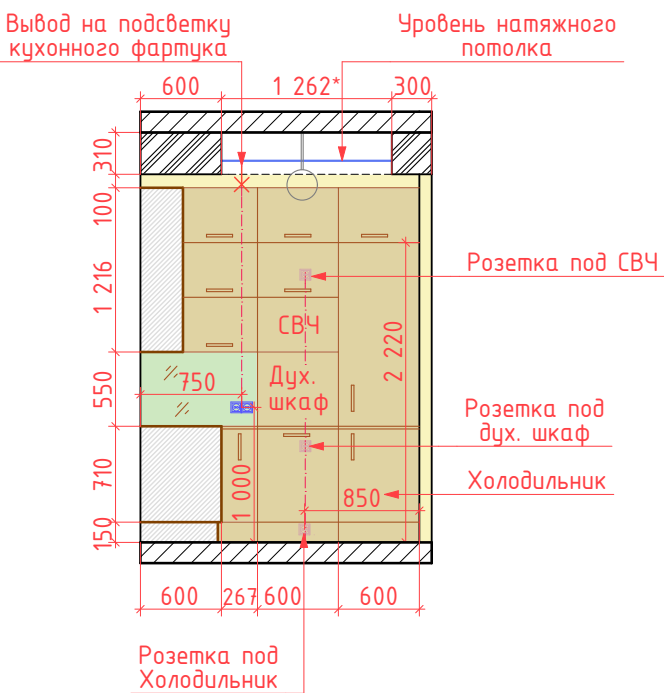


Развёртки по стенам Кухни-столовой 12-12

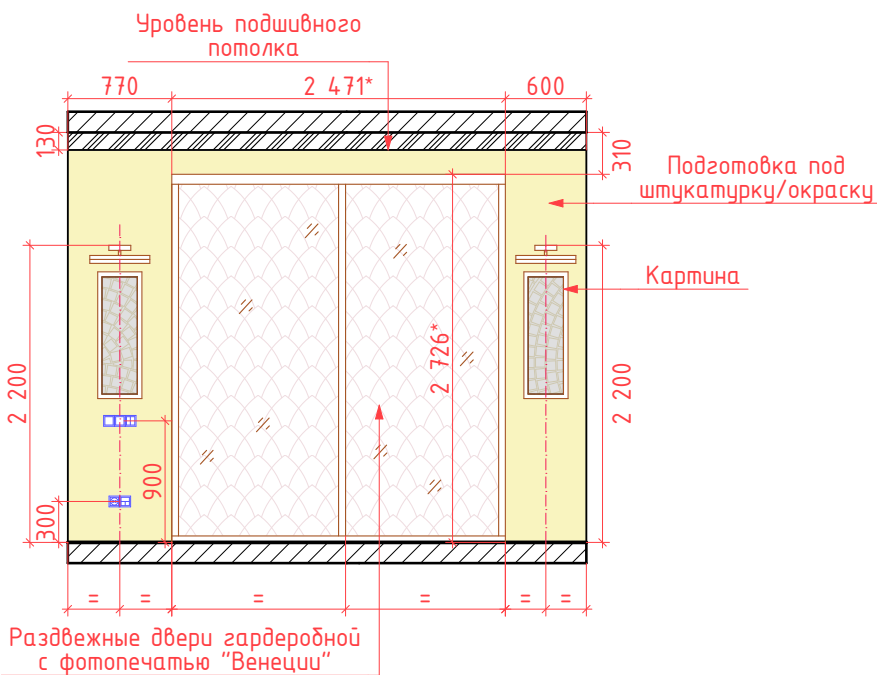


Примечание:
1. Смотреть совместно с листом № 27

						АР		
						г. Санкт-Петербург, ЖК "Престиж" 26-я линия Васильевского острова, дом 15, кв 115, 12 этаж		
Изм.	Кол. уч.	Лист	№ док.	Подпись	Дата	Разработка дизайн-проекта квартиры	Стадия	Лист
							Р	24
						Развертки по стенам Кухни-столовой М 1:55	Студия дизайна ARTUM	
Заказчик	Ковалев Н.				2012			
Разработ.	Игнатьева А.				2012			


Развёртки по стенам Спальни 13-13

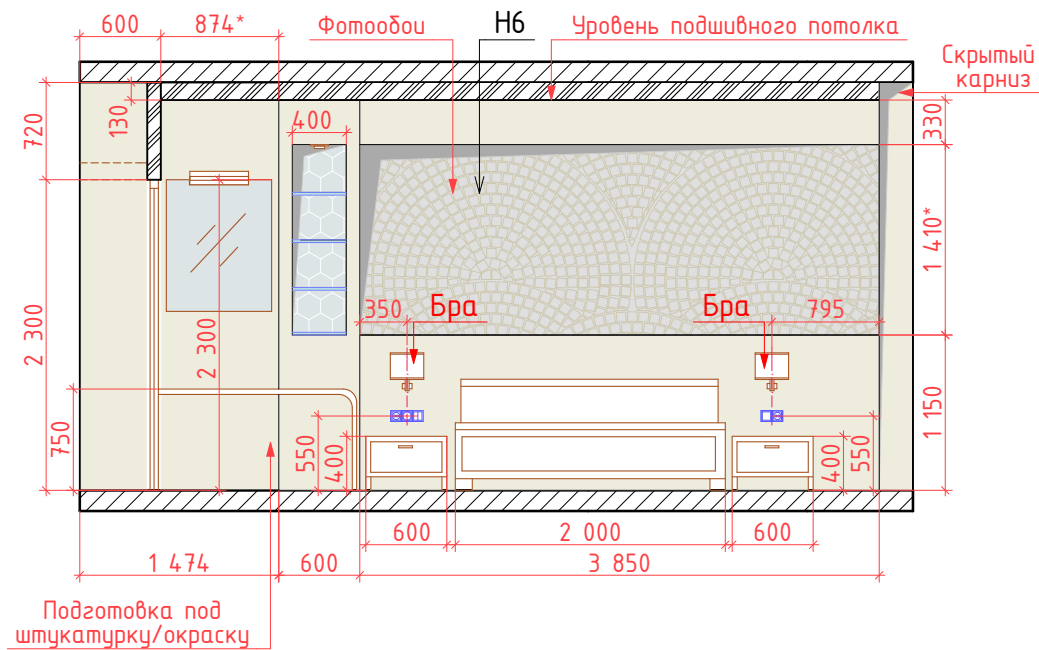


Развёртки по стенам Спальни 14-14

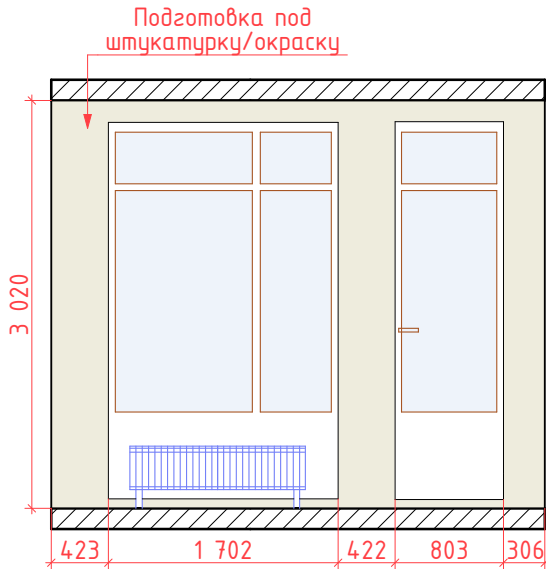

Развёртки по стенам Спальни 15-15

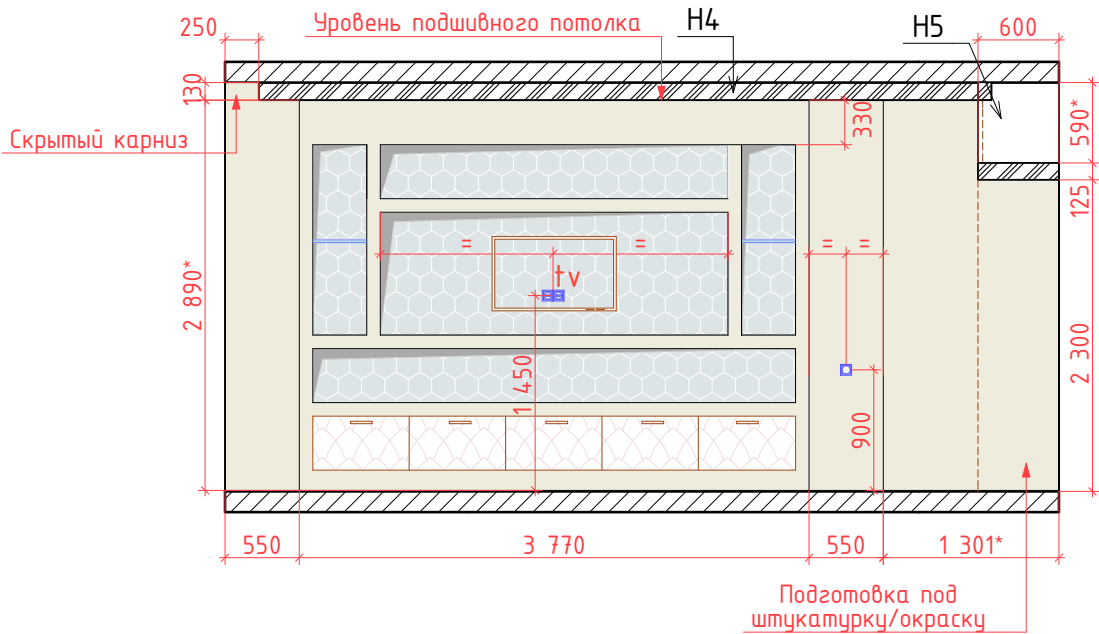


Развёртки по стенам Спальни 16-16

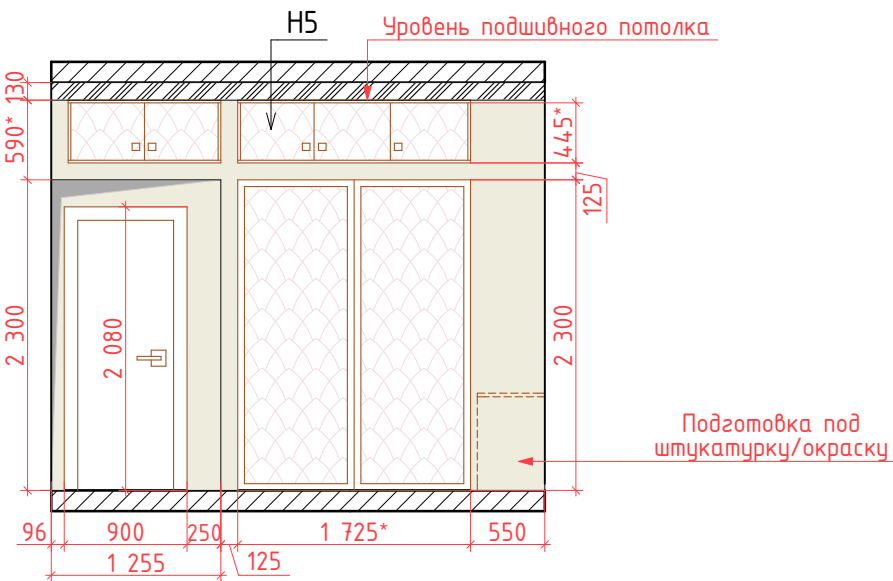


Примечание:
1. Смотреть совместно с листом №28

						АР		
						г. Санкт-Петербург, ЖК "Престиж"		
						26-я линия Васильевского острова, дом 15, кв 115, 12 этаж		
Изм.	Кол. уч.	Лист	№ док.	Подпись	Дата	Разработка дизайн-проекта квартиры	Стадия	Лист
							Р	25
Заказчик		Ковалев Н.			2012	Развертки по стенам Спальни М 1:55	Студия дизайна ARTUM	
Разработ.		Игнатьева А.			2012			


Развёртки по стенам Детской 17-17

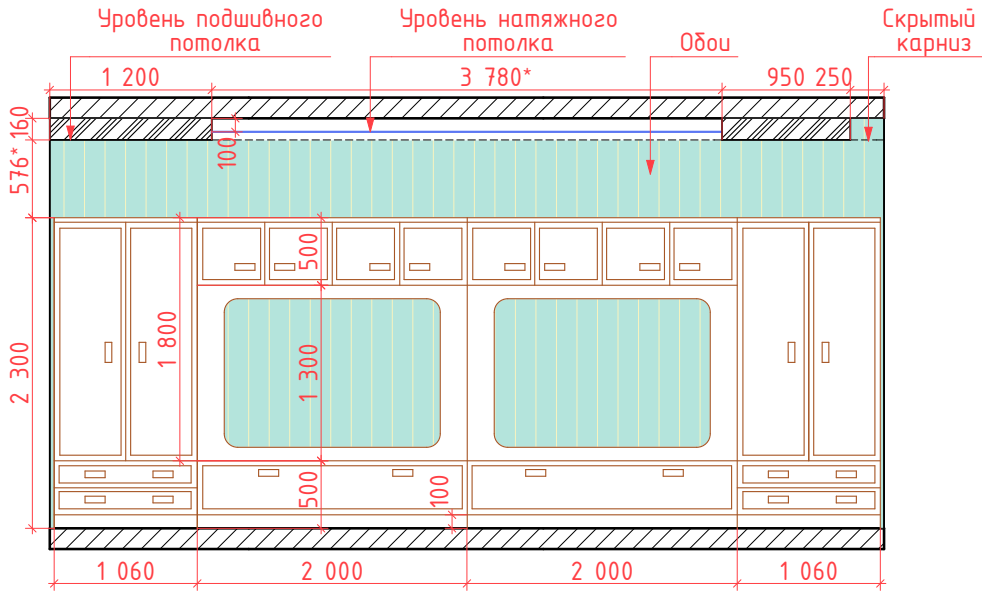


Развёртки по стенам Детской 18-18

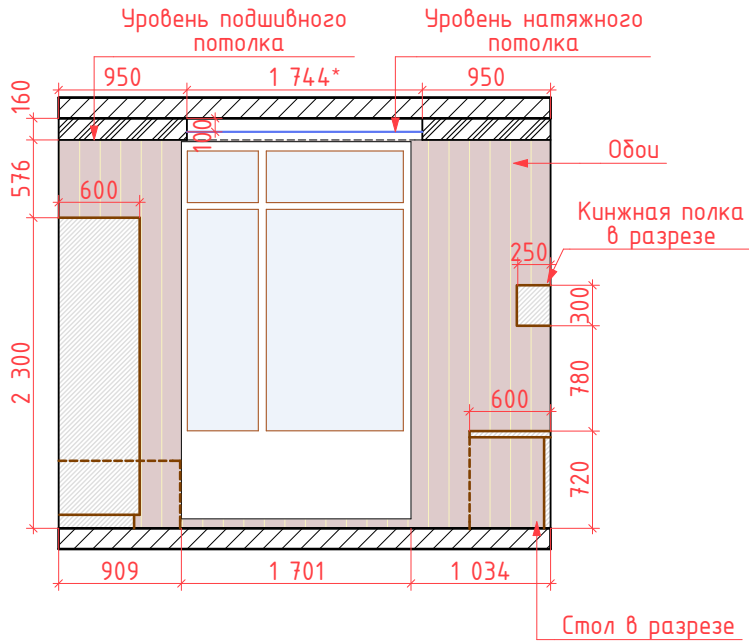

Развёртки по стенам Детской 17-17

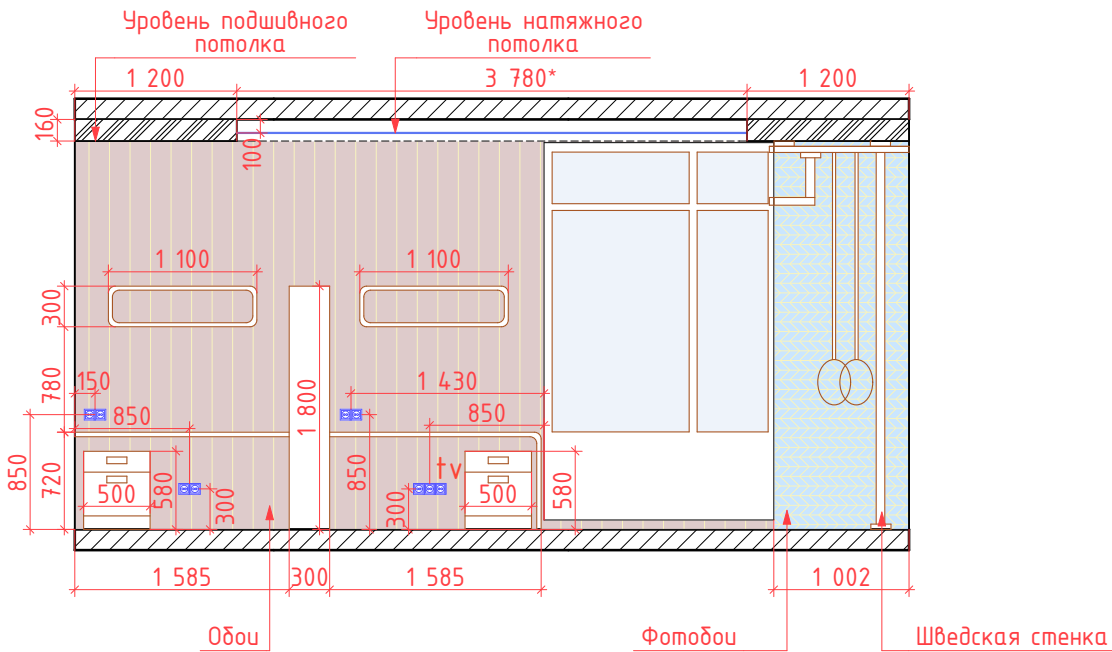

Развёртки по стенам Детской 18-18

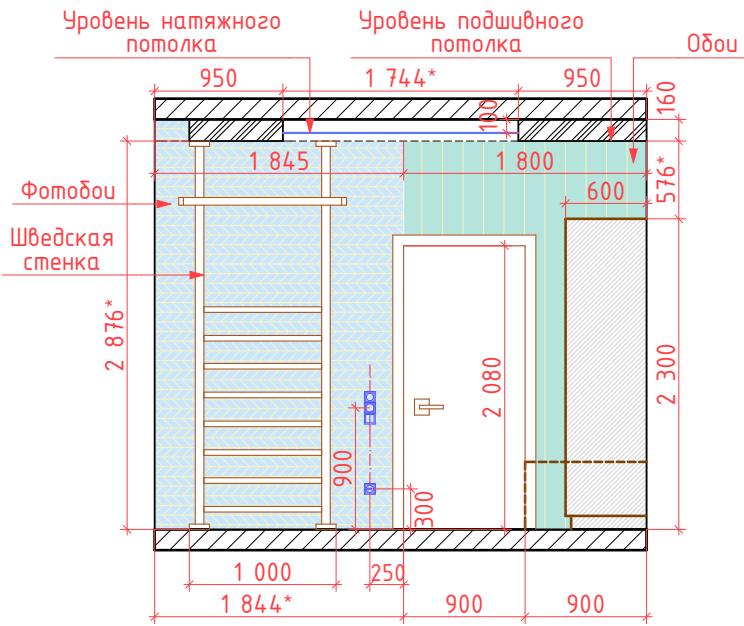

Согласовано

Взам. инд.№

Подп. и дата


Инв.№подл.

						АР		
						г. Санкт-Петербург, ЖК "Престиж"		
						26-я линия Васильевского острова, дом 15, кв 115, 12 этаж		
Изм.	Кол. уч.	Лист	№ док.	Подпись	Дата	Разработка дизайн-проекта квартиры	Стадия	Лист
							Р	26
Заказчик	Ковалев Н.				2012	Развертки по стенам Детской М 1:55	Студия дизайна ARTUM	
Разработ.	Игнатьева А.				2012			




Схемы декоративных ниш

Н1: "Схема ниш входной зоны"

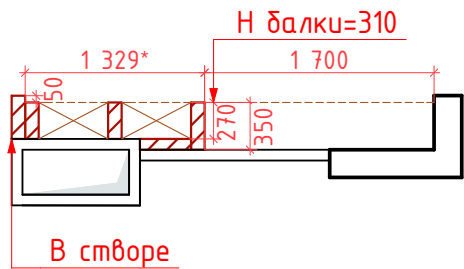






Схемы декоративных ниш

Н2: "Схема ниш в гостиной"
"Схема электрики 1"


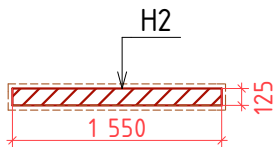


Схемы декоративных ниш

Н3: "Схема ниш в холле"

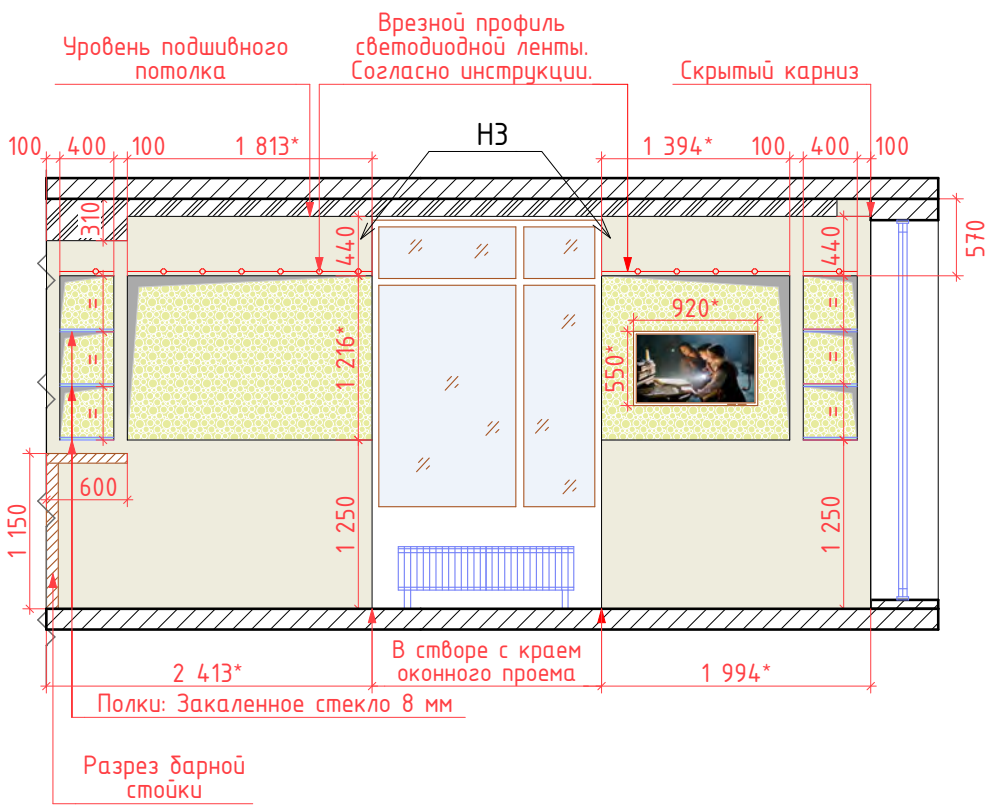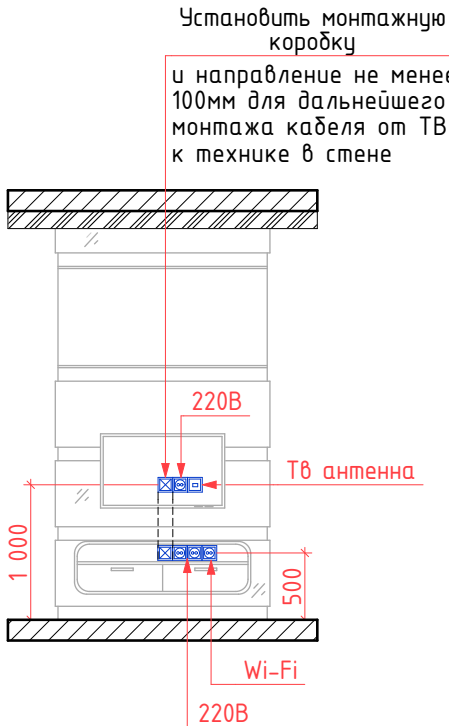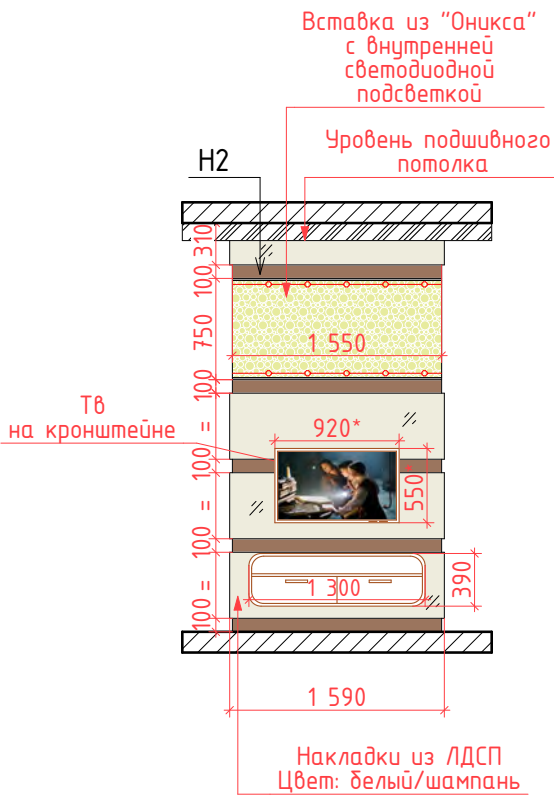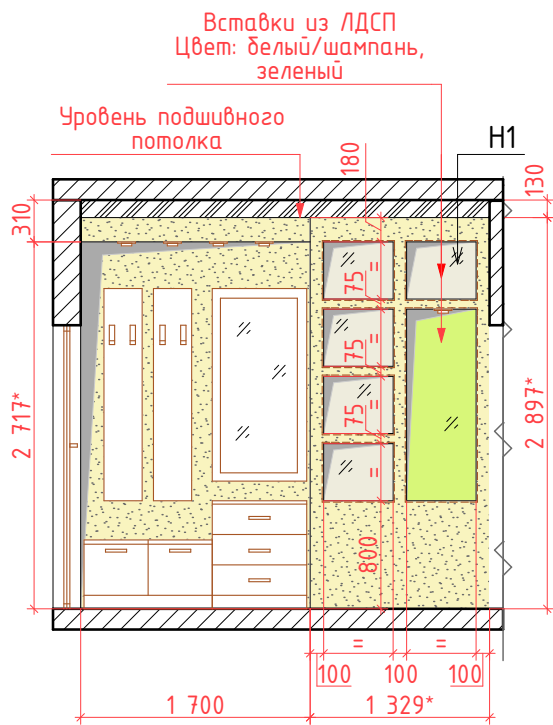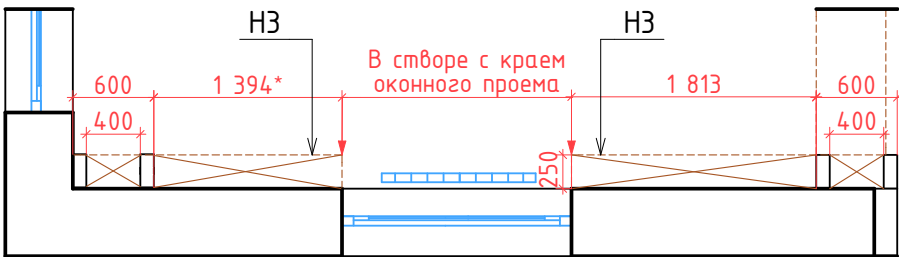

Условные обозначения:

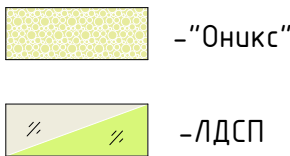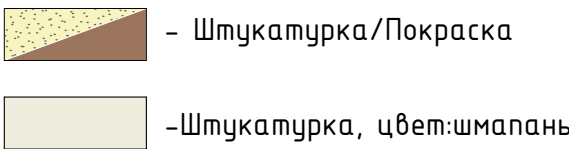


Примечание

1. За нулевую отметку принят уровень чистого пола, с учетом лицевых напольных покрытий.
2. Все привязки даны в мм.

						АР		
						г. Санкт-Петербург, ЖК "Престиж"		
						26-я линия Васильевского острова, дом 15, кв 115, 12 этаж		
Изм.	Кол. уч.	Лист	№ док.	Подпись	Дата	Разработка дизайн-проекта квартиры	Стадия	Лист
							Р	27
						Схема декоративных ниш Н4, Н5, Н6 М 1:55		
						Студия дизайна ARTUM		


Схемы декоративных ниш

Н4: "Схема ниш в спальне"

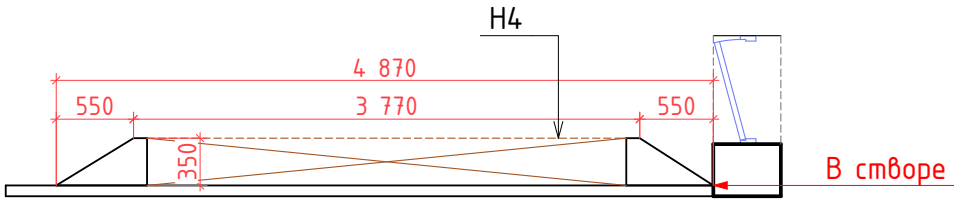



Схемы декоративных ниш

Н5: "Схема ниш в спальне"


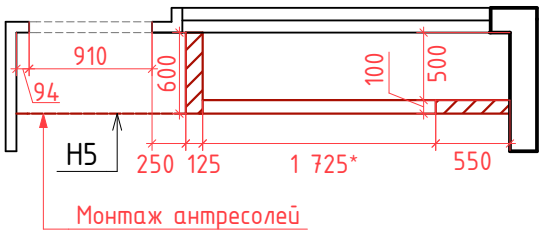


Схемы декоративных ниш

Н6: "Схема ниш в спальне"

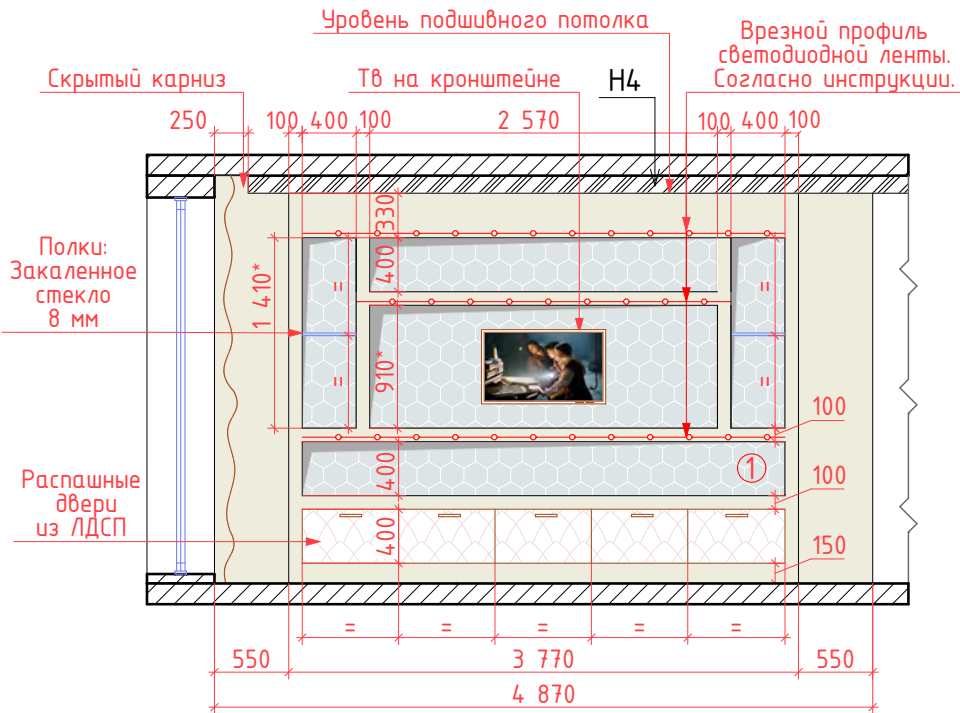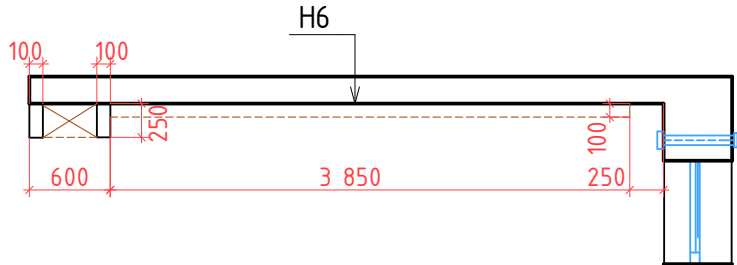

① В нишах вокруг ТВ, установить стеклянные распашные дверцы из прозрачного, закаленного стекла.

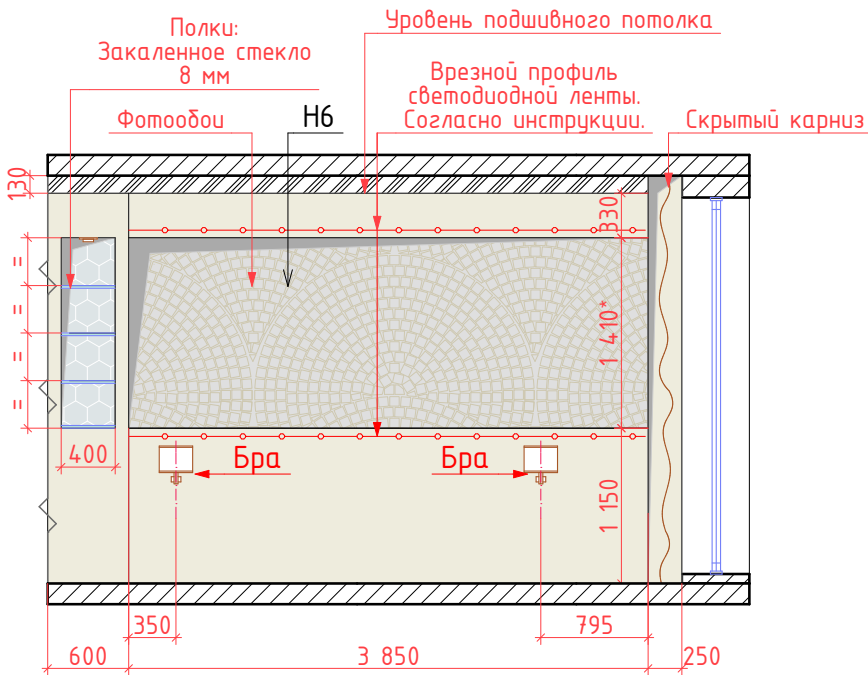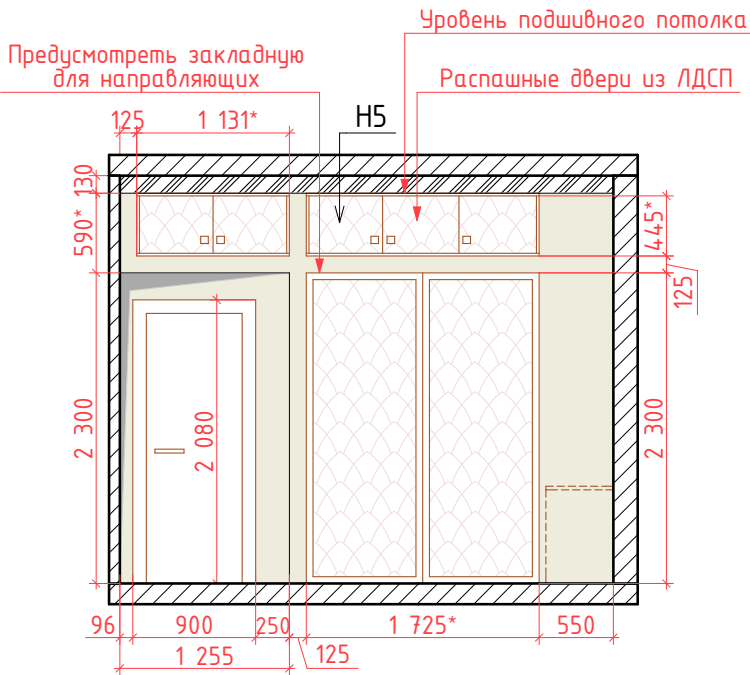

Условные обозначения:

	- Штукатурка/Покраска		- Фотообои
	- Штукатурка, цвет:серый		- ЛДСП

Примечание

- За нулевую отметку принят уровень чистого пола, с учетом лицевых напольных покрытий.
- Все привязки даны в мм.

						АР		
						г. Санкт-Петербург, ЖК "Престиж"		
						26-я линия Васильевского острова, дом 15, кв 115, 12 этаж		
Изм.	Кол. уч.	Лист	№ док.	Подпись	Дата	Разработка дизайн-проекта квартиры	Стадия	Лист
							Р	28
						Схема декоративных ниш Н4, Н5, Н6 М 1:55		
						Студия дизайна ARTUM		

Монтаж трапа душевой

Короб для туалета с ревизионным люком

H10

H11

1 034

1 130

300

1 334

734*

505

243

375






375






 


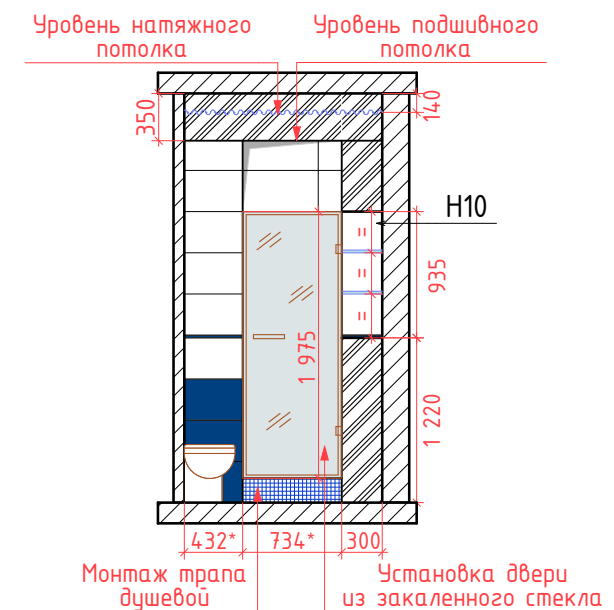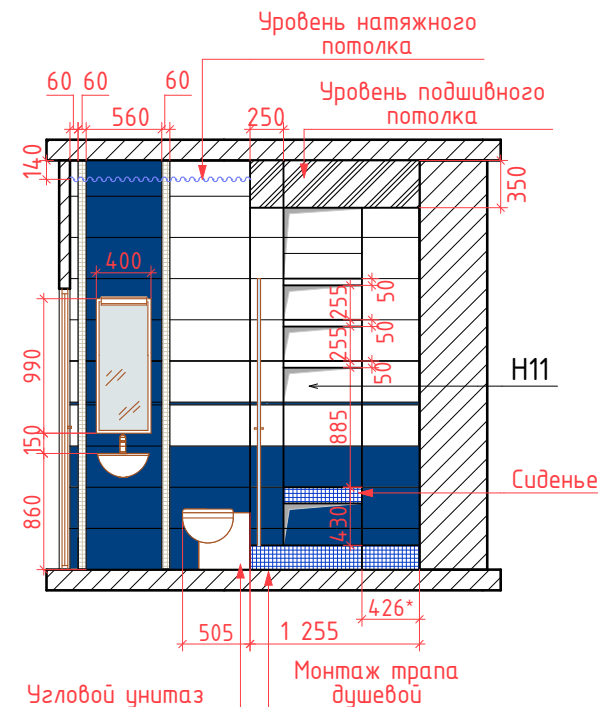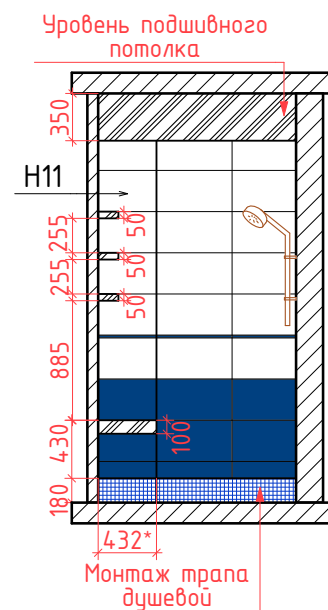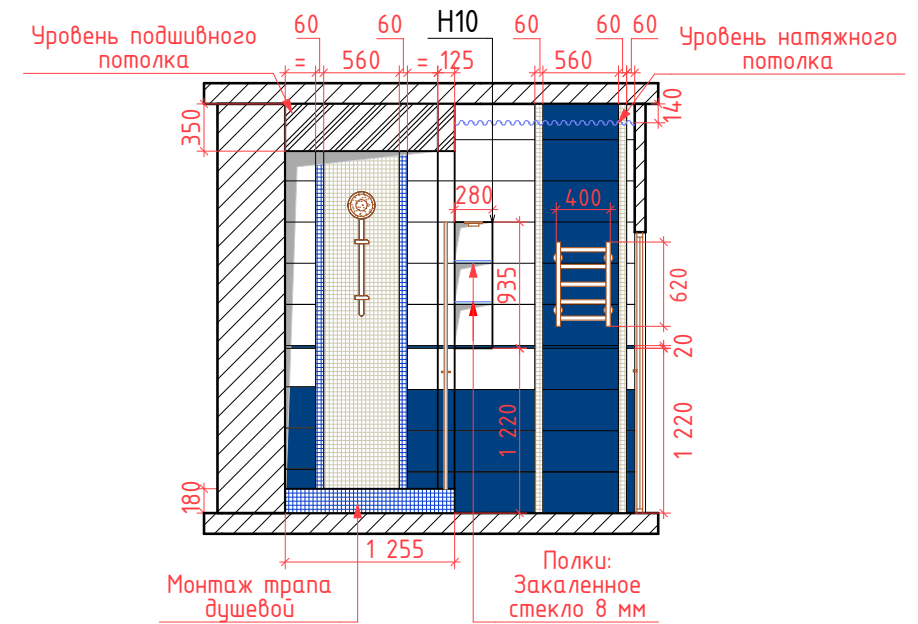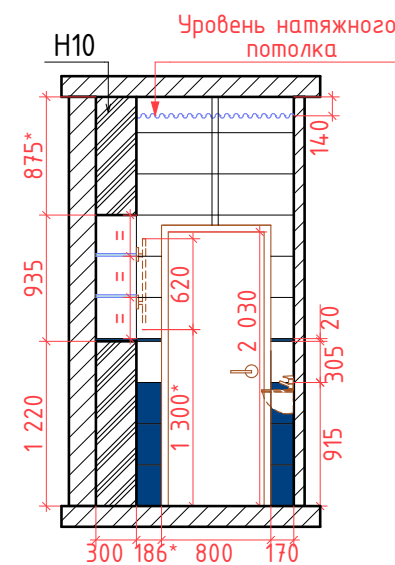

265

150

432*

250



 →  - Фоновая плитка синяя, 305х560мм
 →  - Фоновая плитка белая, 305х560мм
 →  - Мозаика синяя
 →  - Мозаика белая
 →  - Бордюр синий, 20х560мм

						АР			
						г. Санкт-Петербург, ЖК "Престиж"			
						26-я линия Васильевского острова, дом 15, кв 115, 12 этаж			
Изм.	Кол. уч.	Лист	№ док.	Подпись	Дата	Разработка дизайн-проекта квартиры	Стадия	Лист	Листов
Заказчик	Ковалев Н.			2012			Р	29	
Разработ.	Игнатьева А.			2012					
						Развертки по стенам Душевой №4 М 1:55	Студия дизайна ARTUM		

Согласовано





Взам. инв. №


 

 



Подн. у дапа

Инв. №-подл.

Technical drawing of a bathroom floor plan with dimensions and annotations:

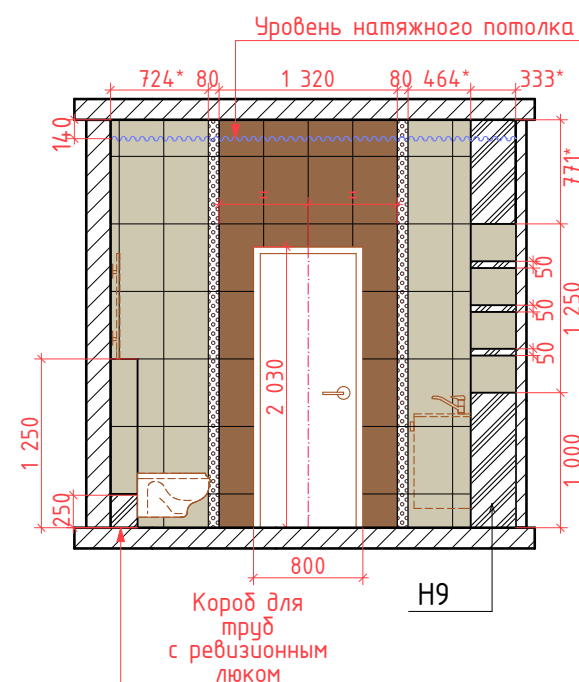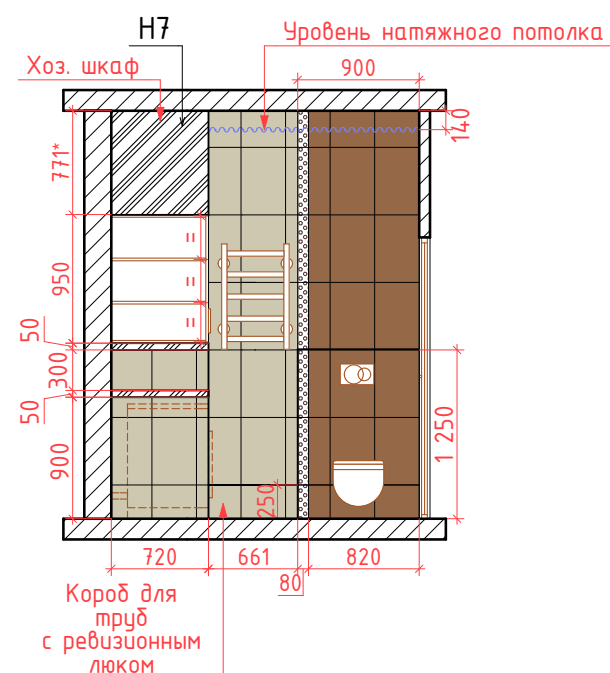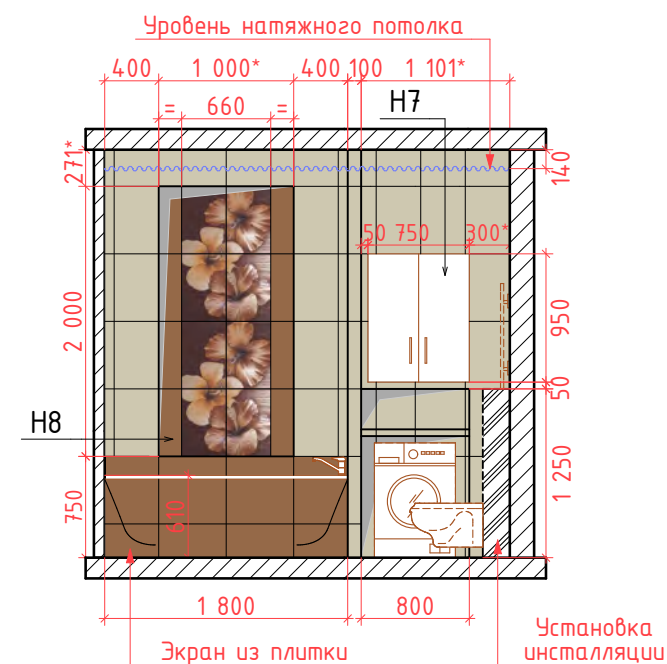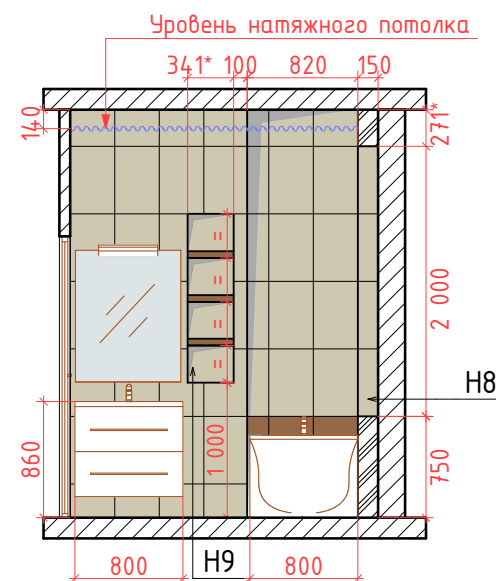- Dimensions:**
 - Overall width: 1800
 - Overall height: 2653
 - Top section width: 1800
 - Top section height: 800
 - Top section width (inner): 1600
 - Top section height (inner): 600
 - Bottom section width: 1800
 - Bottom section height: 800
 - Bottom section width (inner): 1600
 - Bottom section height (inner): 600
 - Top section width (inner): 1600
 - Top section height (inner): 600
 - Bottom section width (inner): 1600
 - Bottom section height (inner): 600
 - Top section width (inner): 1600
 - Top section height (inner): 600
 - Bottom section width (inner): 1600
 - Bottom section height (inner): 600
- Annotations:**
 - Хоз. шкаф (Housing cabinet) - points to the top right area.
 - Короб для труб с ревизионным люком (Pipe box with access hatch) - points to the top right area.
 - Н8, Н7, Н9 - labels for different sections or components.



 →  - Фоновая плитка крем., 330х500мм
 →  - Фоновая плитка коричн., 330Х500мм
 - Декор настенный, 330Х500мм
 →  - Бордюр, 80х500мм

						АР			
						г. Санкт-Петербург, ЖК "Престиж" 26-я линия Васильевского острова, дом 15, кв 115, 12 этаж			
Изм.	Кол. уч.	Лист	№ док.	Подпись	Дата	Разработка дизайн-проекта квартиры	Стадия	Лист	Листов
Заказчик		Ковалев Н.			2012		Р	30	
Разработ.		Игнатьева А.			2012				
						Развертки по стенам Ванной комнаты №5 М 1:55	Студия дизайна ARTUM		

Согласовано

Взам. инд. №

Подн. у дама

Инв. № подл.

Ведомость отделки помещений

N по плану	Наименование помещения	Виды отделки элементов интерьера						Площадь помещения
		Пол	S,м2	Стены	S,м2	Потолок	S,м2	
1	Входная зона	Керамогранит Тип 1,цвет: светло-кремовый	5.25	Декоративная штукатурка/ обои под окраску, цвет: -кремовый -шампань -охра/золото -коричневый +Обои +"Оникс"	52.96 44.5 21.82 10.43 4.56 7.28	Подшивной,цвет: белый, +существующий уровень, цвет: кремовый	2,87 1,64	5,59
2	Гостиная	Ламинат Тип 2,цвет: Орех	49.87			Подшивной,цвет: белый +натяжной, цвет: кремовый (глянец) +стекло/акрилл	18,64 8,98 3,70	32,84
3	Кухня- столовая	Керамогранит Тип 3,цвет: светло-кремовый	6.32			Подшивной,цвет: белый, +существующий уровень, цвет: кремовый +натяжной, цвет зелёный(глянец)	20,48 4,29 1,75	25,81
4	Детская	Ламинат Тип 8, цвет: беленый дуб	22.57	-обои цвет: голубой -обои цвет: лиловый + фотообои	21.07 16.45 8.21	Подшивной,цвет: белый, +натяжной, цвет: голубой (глянец+ "Звездное небо")	15,11 6,50	22,58
5	Спальня	Ламинат Тип 7, цвет: состарен. вишня	20.41	Декоративная штукатурка/ обои под окраску, цвет: -белый -серый +фотообои	59.1 6.50 5.43	Подшивной,цвет: белый, +существующий уровень, цвет: -кремовый -белый	15,73 1,7 2,82	22,58
6	Душевая	Мозаика Тип 4,цвет: синий Плитка Тип 5,цвет: коричневый	1.49 1.56	- Фоновая плитка, цвет: -белая -синяя +Мозаика цвет: -белый -синий +дюр-80х333 цвет: синий	12.59 7.89 2.12 0.87 0.18	Подшивной,цвет: белый, +натяжной, цвет: белый (глянец)	1,75 1,56	3,61
7	Ванная комната	Плитка Тип 6,цвет: коричневый	5.51	- Фоновая плитка, цвет: -кремовый -коричневый +Панно цвет: цветы корчн. +дюр-80х500 цвет: узор	24.69 8.04 1.32 0.74	Натяжной,цвет: белый (глянец) +существующий уровень, цвет: белый	5,25 0,65	6,55

Спецификация заполнения дверных проемов

	Проем, Ш*В	Полотно, Ш*В	Примечание	Открывание	Кол.
1	810*2080мм	700*2000мм	-ПГ (полотно глухое) -сан.тех. замок -перегородка 80мм	-Левое	1 шт.
2	910*2080мм	800*2000мм	-ПГ -перегородка 80мм	-Правое	1 шт.
3	910*2080мм	800*2000мм	-ПГ -перегородка 80мм	-Правое	1 шт.
4	810*2080мм	700*2000мм	-ПГ -сан.тех. замок -перегородка 80мм	-Правое	1 шт.
5	734**1975мм	700*1975мм	-Матовое стекло -Крепление к стене облиц. плиткой	-Левое	1 шт.
ИТОГО:					5 шт.

Примечание:
Открывание полотен указано с учетом зарубежного производителя.

Примечание:
1. В ведомости площади покрытий даны без учета запаса.

						АР		
						г. Санкт-Петербург, ЖК "Престиж" 26-я линия Васильевского острова, дом 15, кв 115, 12 этаж		
Изм.	Кол. уч.	Лист	№ док.	Подпись	Дата	Разработка дизайн-проекта квартиры	Стадия	Лист
							Р	31
Заказчик	Ковалев Н.				2012	Ведомость отделки, спецификация заполнения дверных проемов	Студия дизайна ARTUM	
Разработ.	Игнатьева А.				2012			



Инв.№подл.	Подп. и дата	Взам. инд.№

						АР			
						г. Санкт-Петербург, ЖК "Престиж"			
						26-я линия Васильевского острова, дом 15, кв 115, 12 этаж			
Изм.	Кол. уч.	Лист	№ док.	Подпись	Дата	Разработка дизайн-проекта квартиры	Студия	Лист	Листов
Заказчик		Ковалев Н.		2012			Р	32	
Разработ.		Игнатьева А.		2012					
						Схема отделки М 1:55	Студия дизайна ARTUM		